


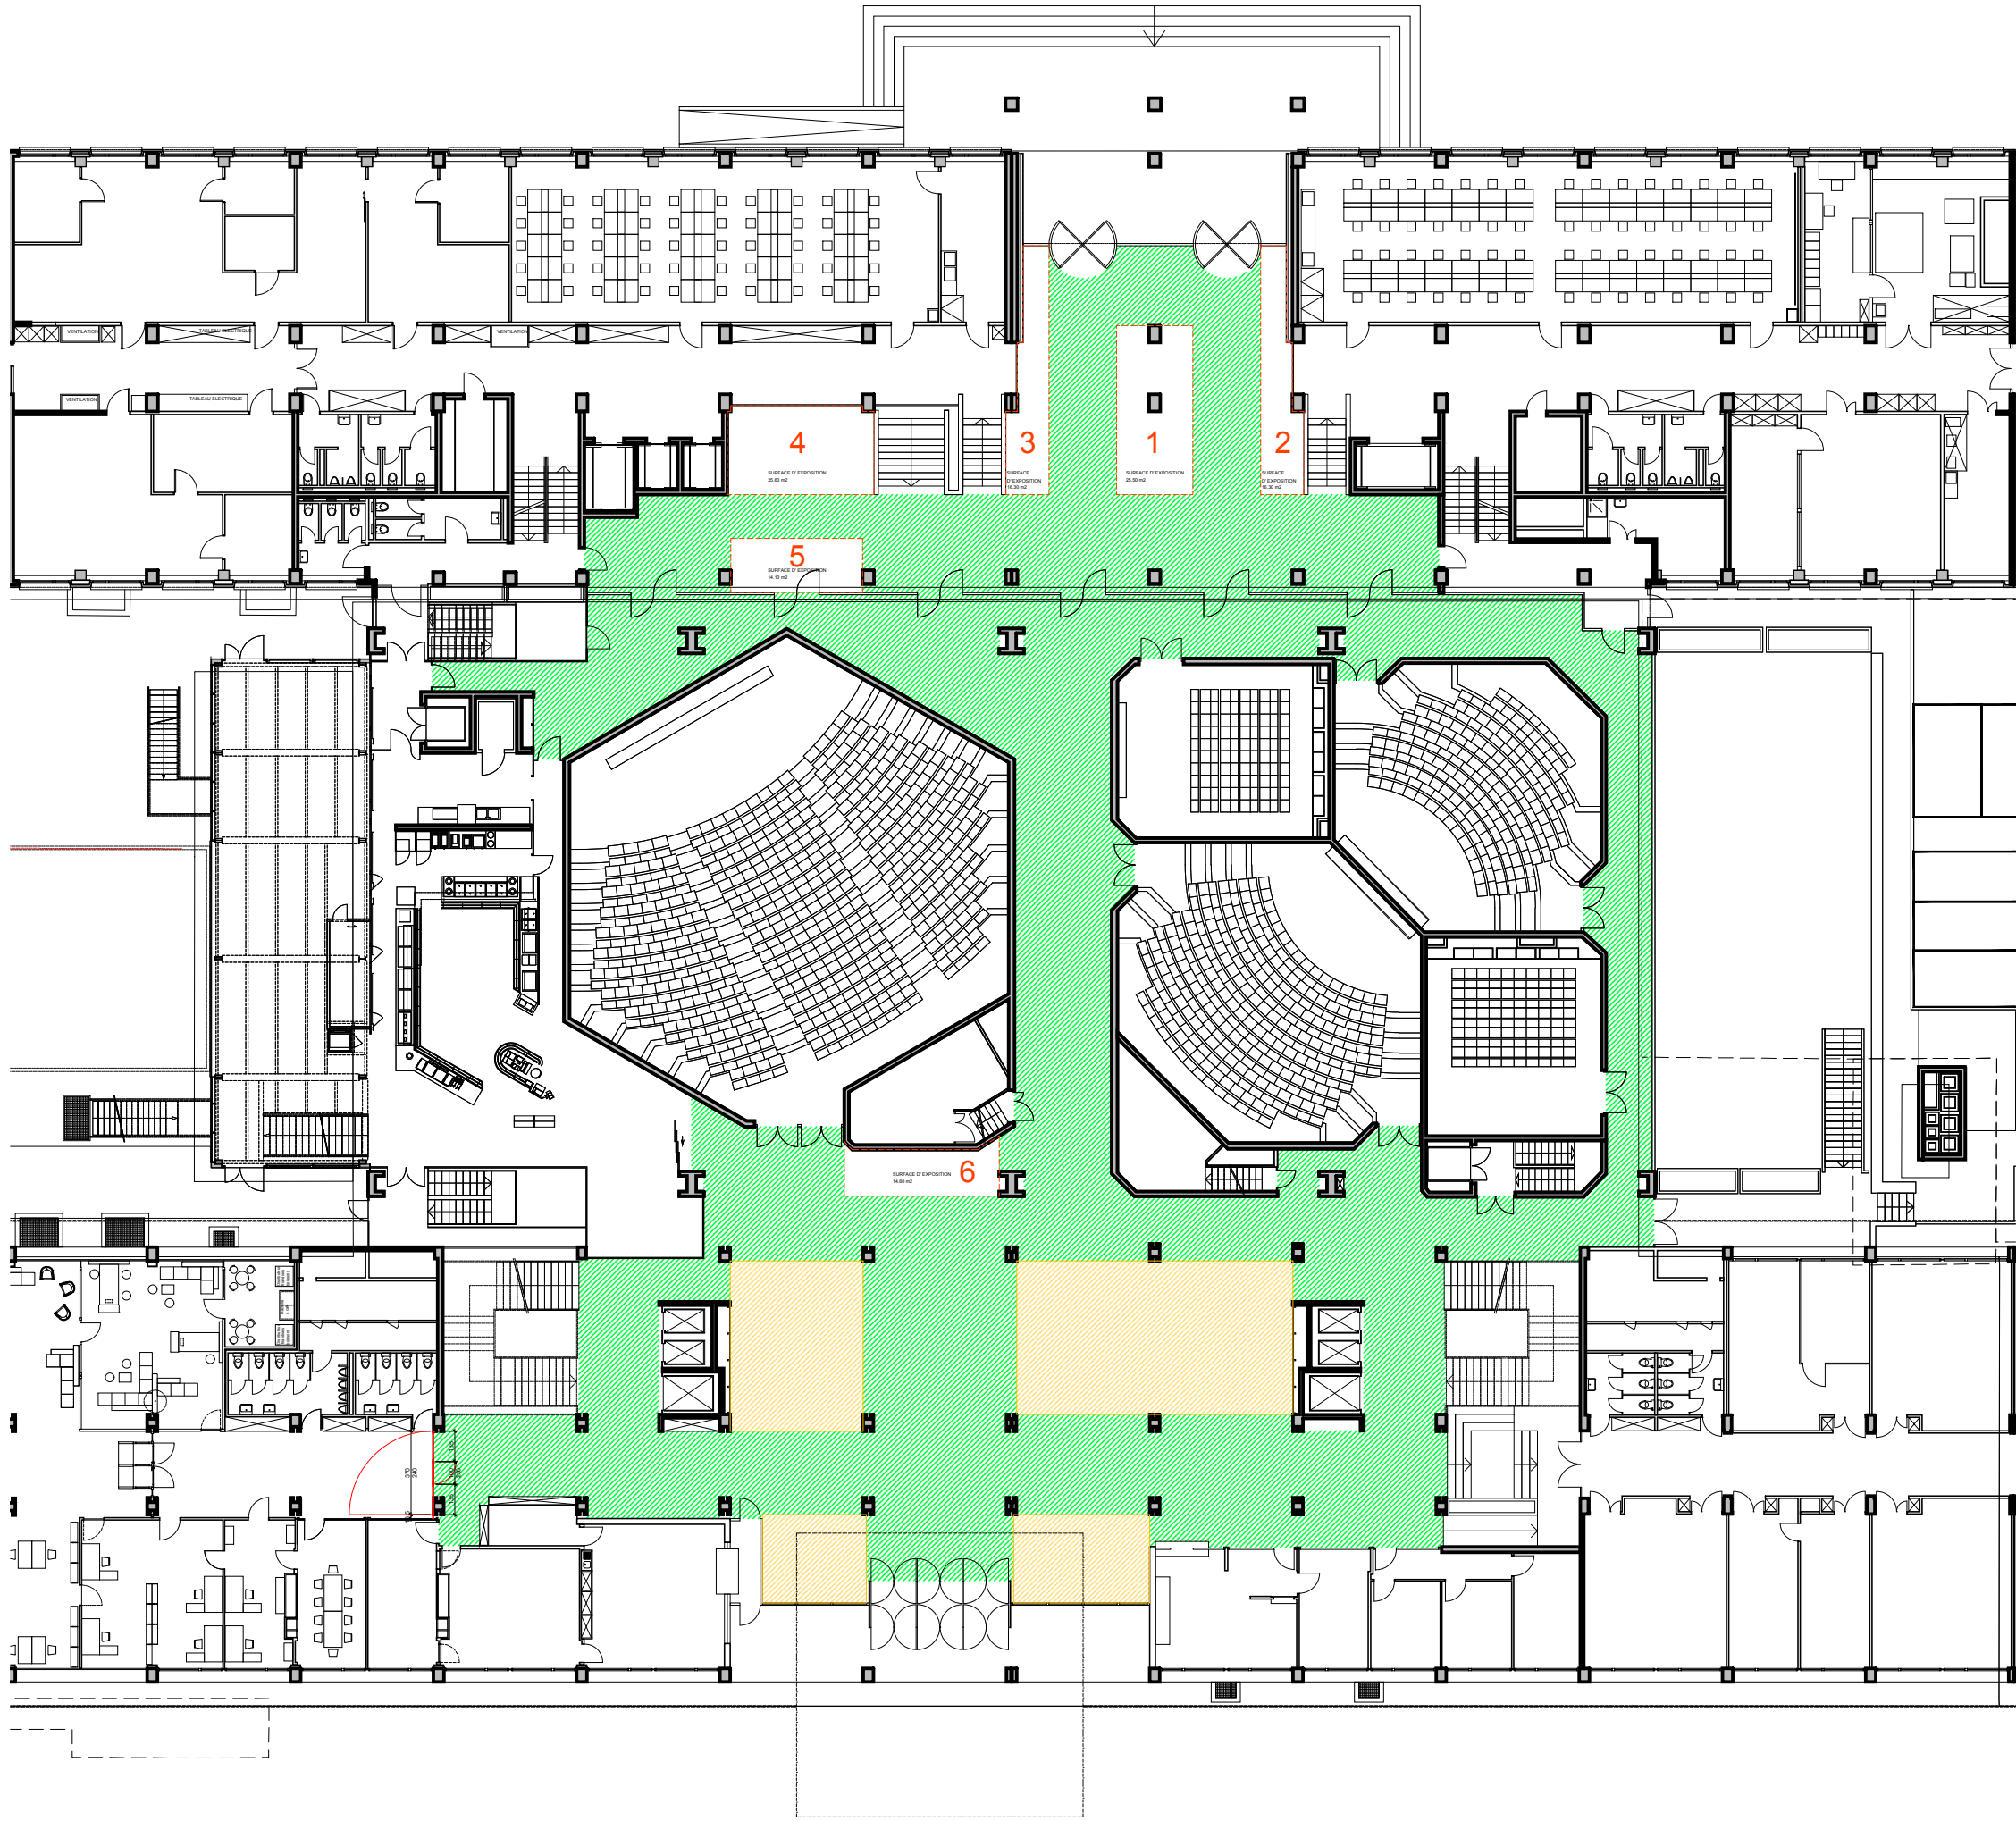

- 1 Surfaces à dispositions
- Voies d'évacuations à ne pas encombrer
- Zones à négocier



UNIVERSITE DE GENEVE

SERVICE DES BÂTIMENTS
24, rue Général-Dufour 1211 Genève 4


TEL 022 / 379 10 10

SCIENCES II

QUAI ERNEST - ANSERMET 30 - 1205 GENEVE

REZ-DE-CHAUSSEE

SITE N° : 21
CADASTRE N° : 4035 - 24 - B983
PLAN N° : SCIENCES II REZ - 16-06-15.DWG
ÉCHELLE : 1/300
VERSION : 1
DESSINÉ PAR : FG
DATE : 12.09.2017
IMPRIMÉ LE : -

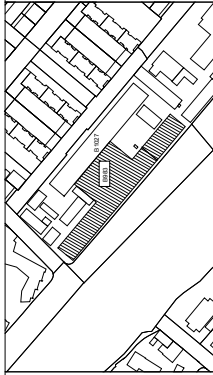

DERNIÈRE MODIFICATION

DATE

AUTEUR