



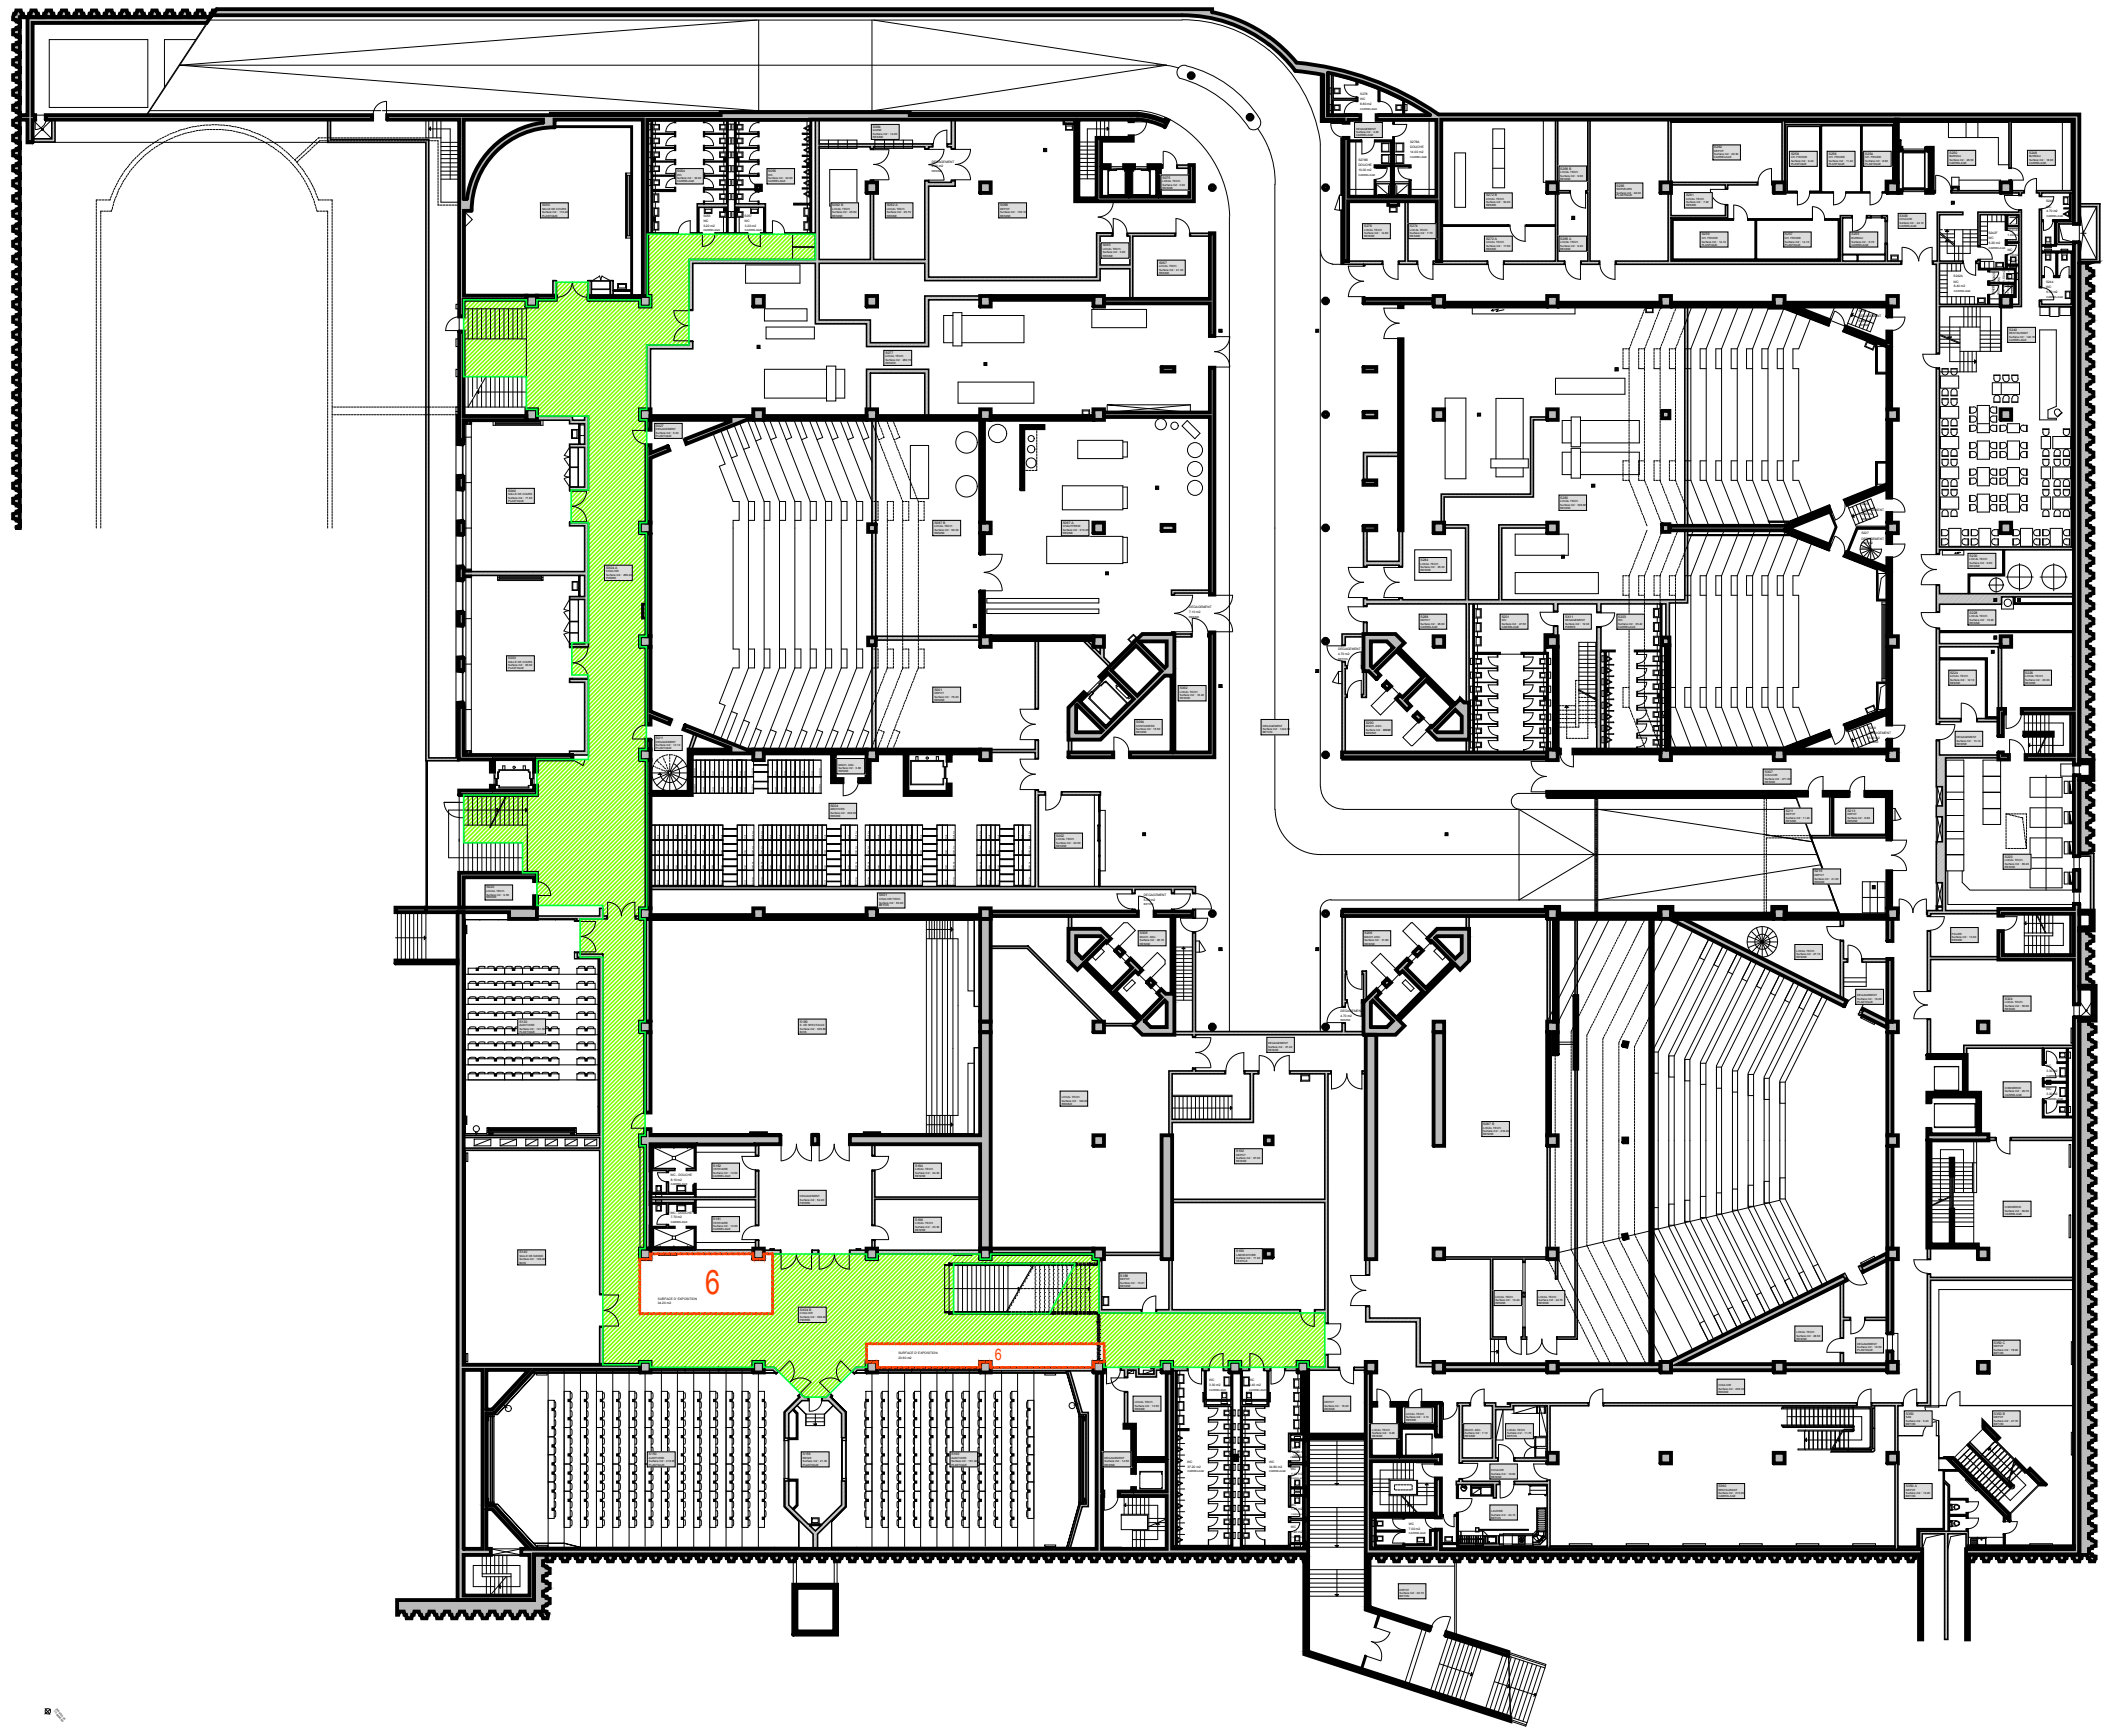

Premier Sous-Sol

- 6 Surfaces à dispositions
- Voies d'évacuations à ne pas encombrer

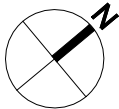

UNIVERSITE DE GENEVE


SERVICE DES BATIMENTS
24, rue Général-Dufour 1211 Genève 4

TEL 022 379 10 10

UNI MAIL
BATIMENT PRINCIPAL
BOULEVARD CARL-VOGT 102

1e SOUS-SOL

SITE N° : 30
CADASTRE N° : 3754 - 24 - C749
PLAN N° : Uni Mail_1er SS_16.06.22.dwg
ÉCHELLE : 1 / 500
VERSION : 1
DESSINÉ PAR : UNIGE
DATE : 27.06.2016
IMPRIMÉ LE : 12.09.2017

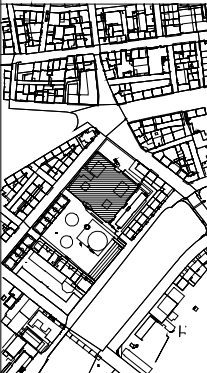

DERNIÈRE MODIFICATION

DATE

AUTEUR