



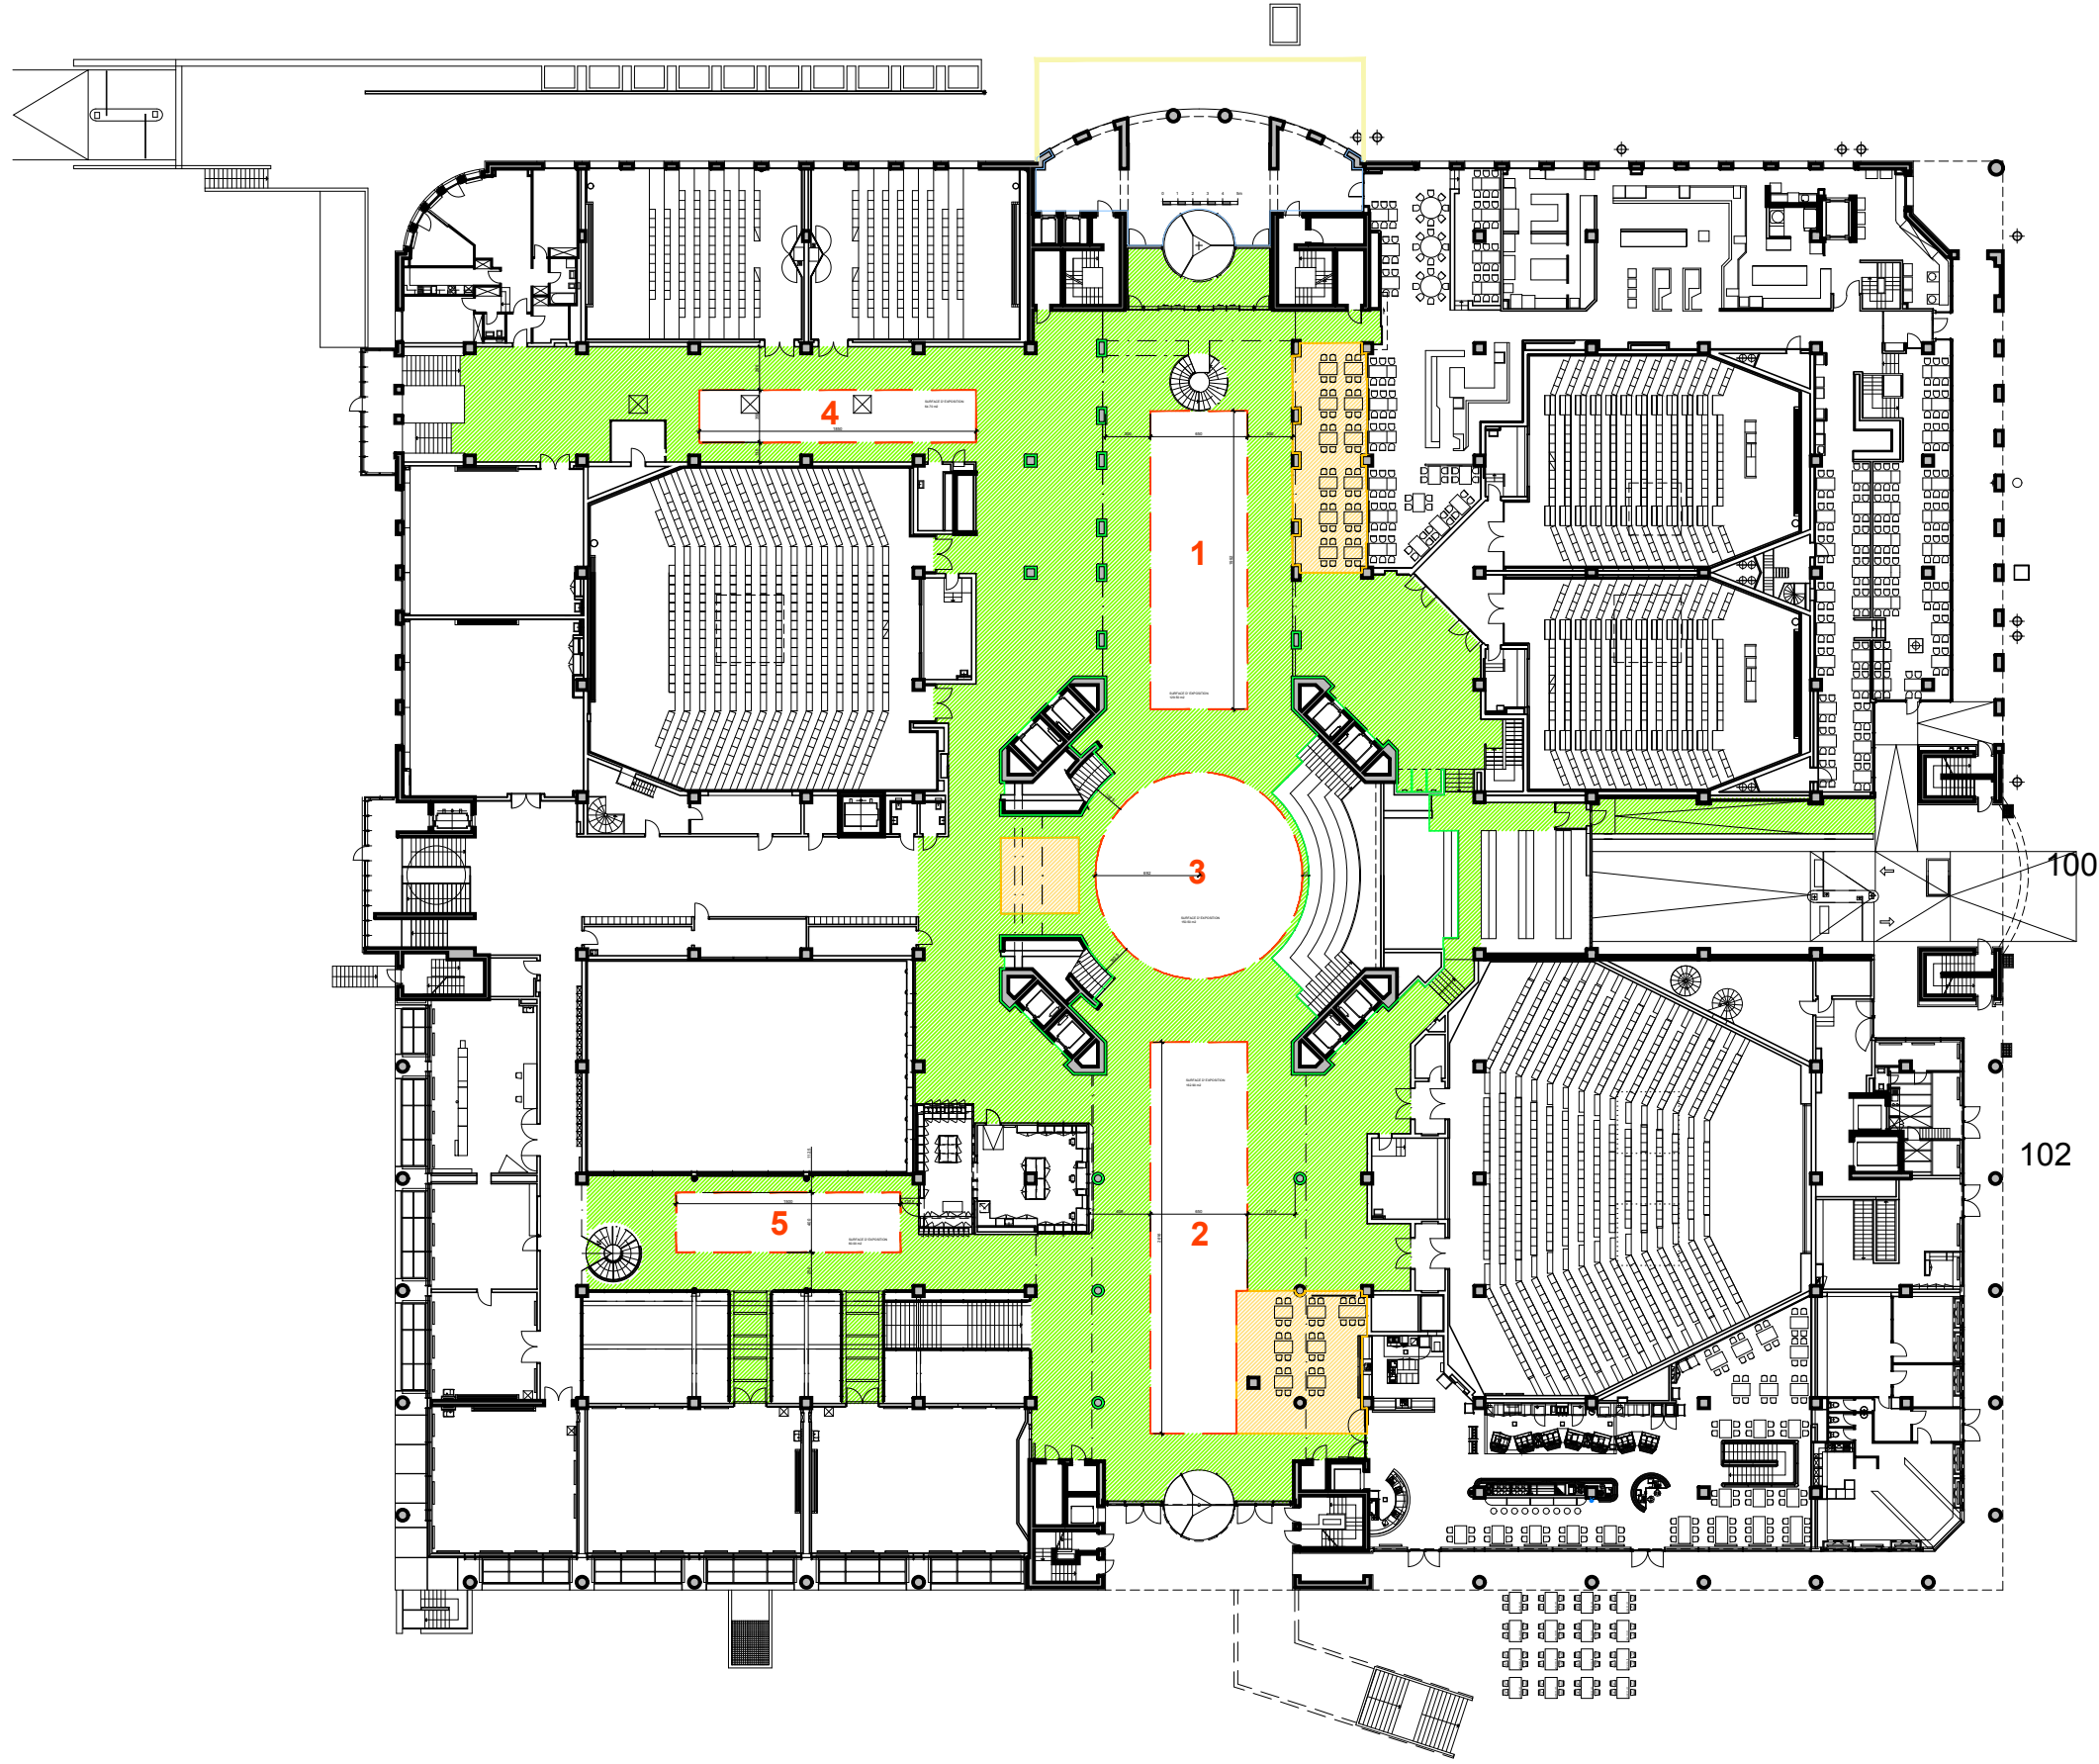

- 1 Surfaces à dispositions
- Voies d'évacuations à ne pas encombrer
- Zones à négocier
- 0 5 10 m

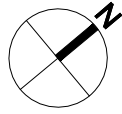


UNIVERSITE DE GENEVE

SERVICE DES BATIMENTS
24, rue Général-Dufour 1211 Genève 4
TEL 022 379 10 10

UNI MAIL
BATIMENT PRINCIPAL
BOULEVARD CARL-VOGT 102
REZ-DE-CHAUSSEE

SITE N° : 30
CADASTRE N° : 3754 - 24 - C749
PLAN N° : Uni Mail_REZ_16-06-21.dwg
ÉCHELLE : 1 / 500
VERSION : 1
DESSINÉ PAR : UNIGE
DATE : 27.06.2016
IMPRIMÉ LE : 11.09.2019

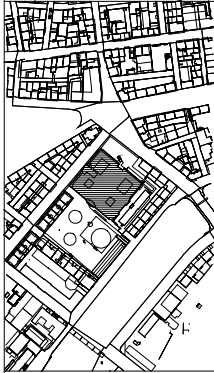

DERNIÈRE MODIFICATION
MISE A JOUR SUITE AUX TRAVAUX DE LA LOGE

DATE
11.09.2019

AUTEUR
F.G.