
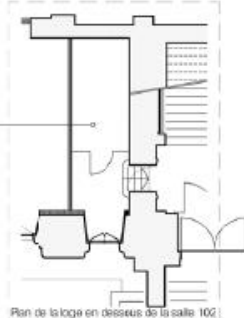


hèque de 100 x 30 : 32 pce  
 hèque de 75 x 30 : 2 pce  
 A.V. fixe 180x80 : 3 pce

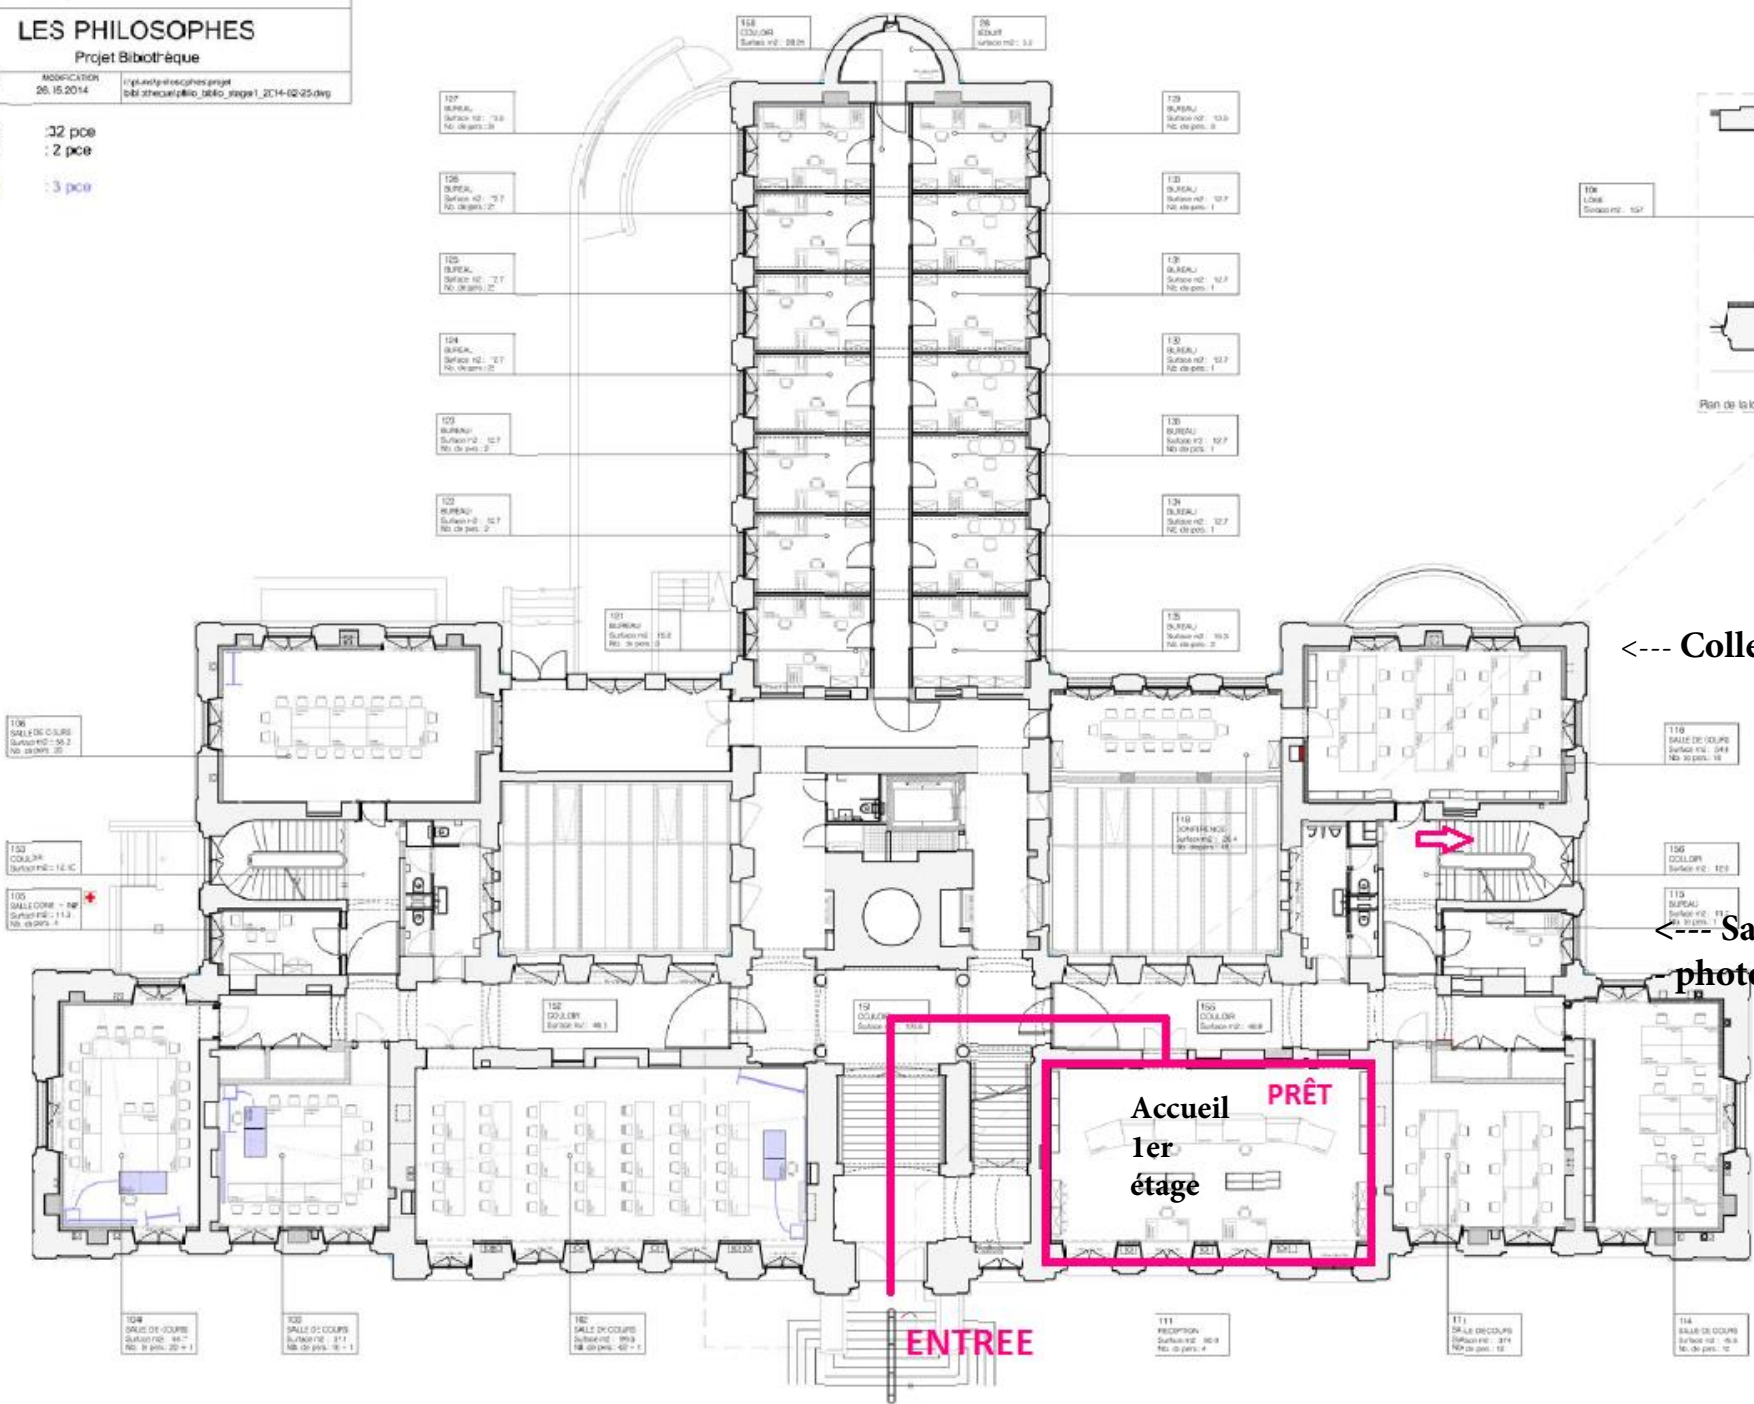

<--- Collection de grec au RdC

<--- Salle 015 au RdC photocopieuse

Salle de lecture de grec au 1er étage

ENTREE

Accueil  
1er étage  
PRÊT