


# Centre Médical Universitaire

RUE MICHEL-SERVET 1, 1206 GENEVE

## 9e Etage

SITE N° UNIGE: 90  
CADASTRE N°: 4265 - 4266  
PLAN N°: 90\_CMU\_9\_E\_18-04-03.dwg  
ÉCHELLE: 1/200  
VERSION: 1  
DESSINÉ PAR: UNIGE  
DATE: 03.04.2018

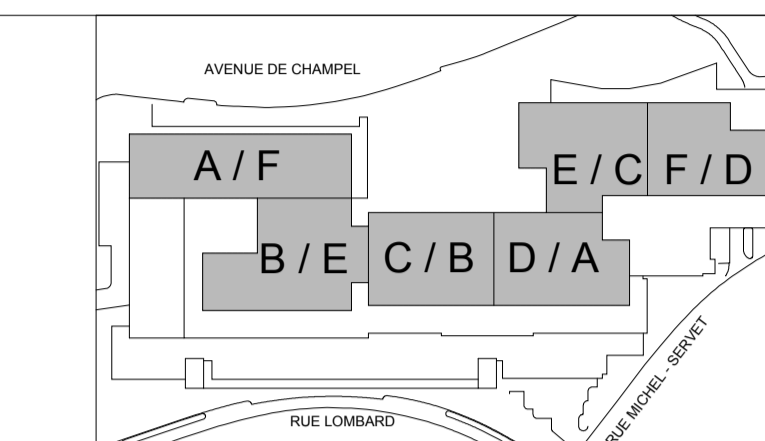

DERNIÈRES MODIFICATIONS: DATE: AUTEUR:  
MISE A JOUR DES PLANS: 06.11.2018 UNIGE

APPROBATIONS DU PLAN: TOUTES LES COTES SONT À VÉRIFIER SUR PLACE

