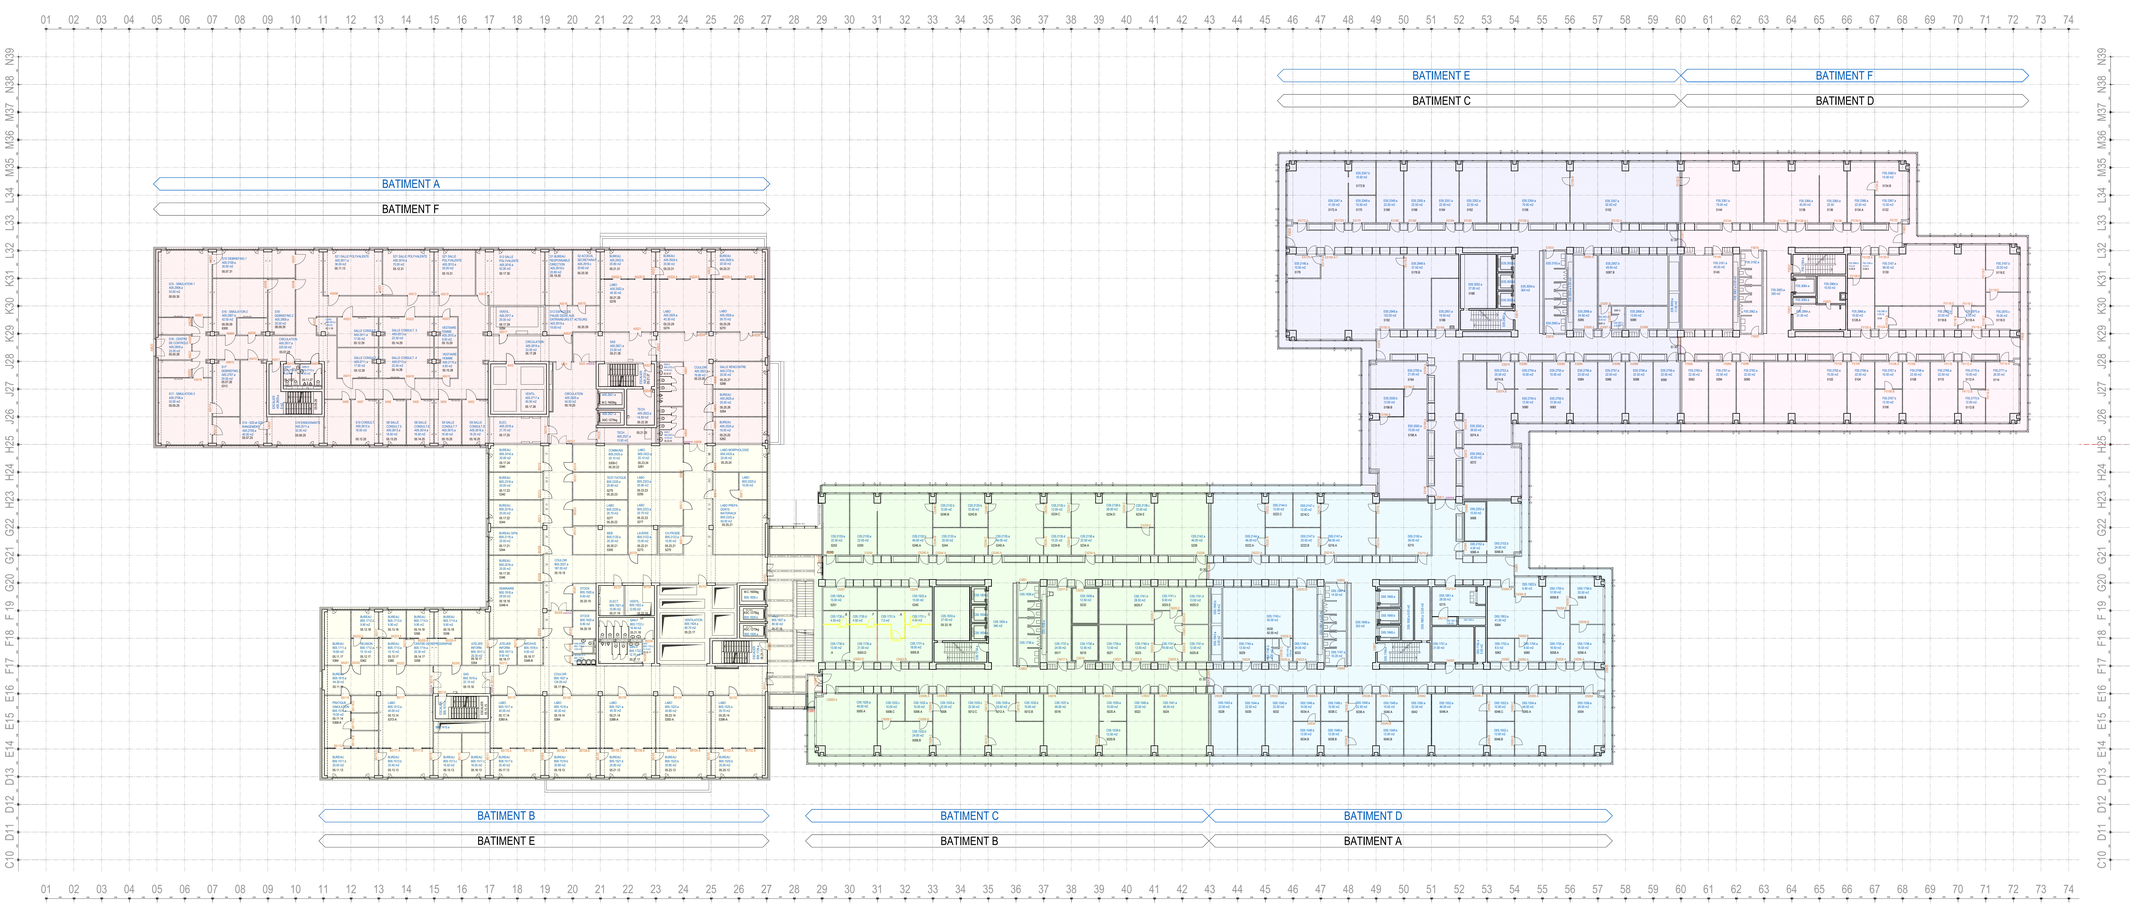

DEPARTEMENT DES FINANCES

OFFICE DES BATIMENTS — DIRECTION DES INVESTISSEMENTS, DU PATRIMOINE ET DES ACTIFS

CENTRE MEDICAL UNIVERSITAIRE

CMU

05 = 5ème ETAGE - ASSEMBLAGE ETAPES 1 & 6

ETAPE 5 — EXECUTION

ETAPE 6 — APPEL D'OFFRES

ETAPE 1- 4 — REVISE / UNIGE

RENUMEROTATION DES LOCAUX/ PORTES

CFC	MANDATAIRES	TEL.	FAX	EMAIL	N°
691.1	SPECIALISTE AMBIANCE	AUDERSON HONNET & PERMOS SA	021 312 64 17	alex.perret@audhon.ch	
692	ING. CIVILS	INGENI SA	022 308 88 88	cmu@ingeni.ch	
693	ING. ELECTRICIENS	SCHERLER SA	022 929 12 12	bernard.dellea@scherler.ch	
694	ING. CVCR	K. WINTSCH E.DE SA	022 777 16 67	courrier@wintsch-ing.ch	
695	ING. SANITAIRES	ZANIN-BACHLI & ASSOCIES SA	022 344 89 40	zb@zanin-bachli.ch	
697.7	ING. SECURITE	SCHERLER SA	022 929 12 12	022 796 84 14	nicolas.barbot@scherler.ch

MODIFICATIONS		
03	23.05.12	MISE A JOUR DU PLAN 1-6 SELON M.SEILER
04	23.04.12	CONTROLE ARCHITECTE
05	27.04.12	TIRAGE PAPIER POUR NI CALAME
06	02.04.12	NO MANUSCRIT - M.BOREL CALAME NOUVELLE + ANCIENNE
07	22.04.12	RETRANSCRIPTION NO SUR FICHIER DWG
08	15.05.12	RETRANSCRIPTION NO SUR FICHIER DWG
09	31.05.12	TRANSMISSION PLAN DCTI
10	08.06.12	TIRAGE PAPIER POUR NI CALAME
11	19.06.12	TRANSMISSION PLANS MONNIER DE SEILER
12	29.06.15	MAJ A JOUR PLANS
13	20.08.15	PLAN DU SYNTHESE / RENUMER.LOCAUX PORTES-SURETE

CODE RUE FOG					
CODE COMMUNES ET QUARTIERS_REF.					
6	6	2	4		B.F.S.
CODE INTERNE					
DOSS.					
PLAN N°					INDICE
CDU					
7	2	7	3	6	1

deplanta portier — Rue de Lausanne 1227 CAROUGE 1 +41 22 752 10 77 info@deplantaportier.ch

ECHELLE : 1/200				
DATE : 20.08.2015				
DESSIN : JD				
DOSSIER : 539_s3_EXECUTION	539	s806	13	

Bâtiment A	anc.F
Bâtiment B	anc.E
Bâtiment C	anc.B
Bâtiment D	anc.A
Bâtiment E	anc.C
Bâtiment F	anc.D