


# Centre Médical Universitaire

RUE MICHEL-SERVET 1, 1206 GENEVE

2e Etage

SITE N° L'ANDE: 90  
 CADASTRE N°: 4265 - 4266  
 PLAN N°: 90\_CMU\_2 E\_18-05-18.dwg  
 ECHELLE: 1/200  
 VERSION: 1  
 DESINE PAR: UNIGE  
 DATE: 16.05.2018

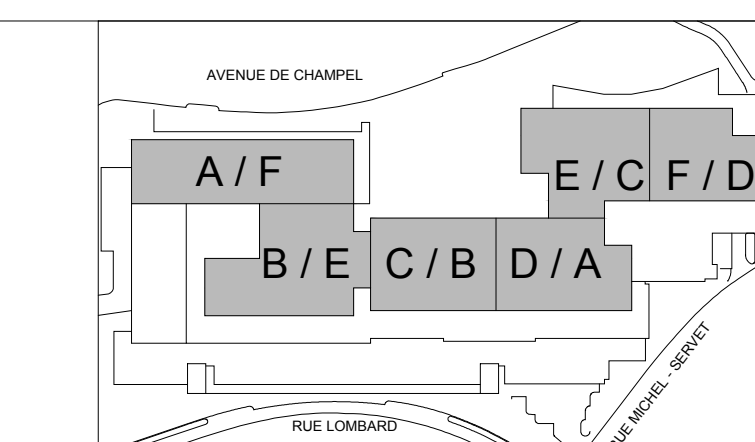

DERNIERES MODIFICATIONS: MISE A JOUR DES PLANS  
 DATE: 02.11.2018  
 AUTEUR: UNIGE

APPROBATIONS DU PLAN: TOUTES LES COTES SONT A VÉRIFIER SUR PLACE

SURFACES HUG

