


Centre Médical Universitaire

RUE MICHEL-SERVET 1, 1206 GENEVE

Rez de Chaussée

SITE N° L'ANCI: 90
 CADASTRE N°: 4265 - 4266
 PLAN N°: 90_CMAJ_0 REZ_18-04-28.dwg
 ECHELLE: 1/200
 VERSION: 1
 DESINE PAR: UNIGE
 DATE: 26.04.2018

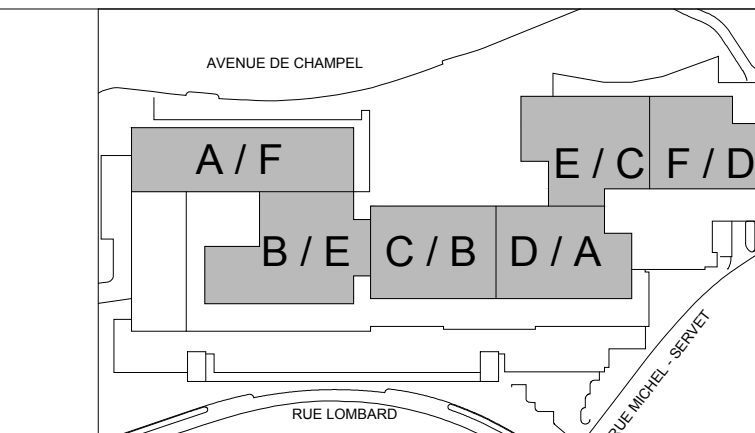

DERNIERES MODIFICATIONS: MISE A JOUR DES PLANS
 DATE: 05.11.2018
 AUTEUR: UNIGE
 APPROBATIONS DU PLAN: TOUTES LES COTES SONT A VERIFIER SUR PLACE

SURFACES HUG

