


# Centre Médical Universitaire

RUE MICHEL-SERVET 1, 1206 GENEVE

1e Etage

SITE N° L'ANDE : 90  
 CADASTRE N° : 4265 - 4266  
 PLAN N° : 90\_CMU\_1\_E\_18-07-08.dwg  
 ECHELLE : 1/200  
 VERSION : 1  
 DESINE PAR : UNIGE  
 DATE : 06.07.2018

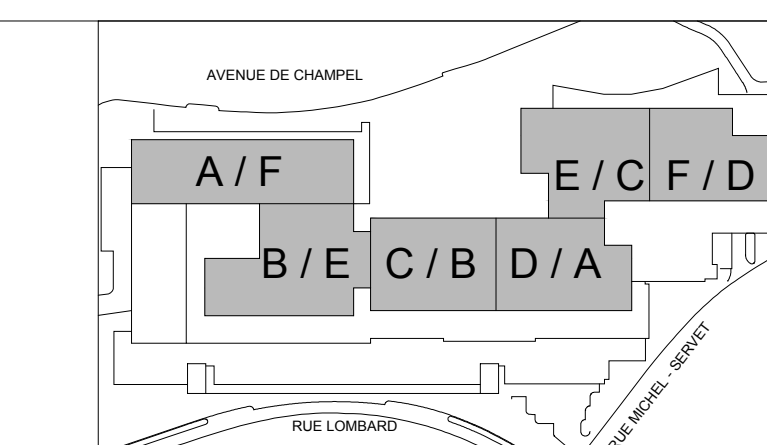

DERNIERES MODIFICATIONS : DATE : AUTEUR :  
 MISE A JOUR DES PLANS : 29.11.2018 UNIGE

APPROBATIONS DU PLAN : TOUTES LES COTES SONT A VERIFIER SUR PLACE

SURFACES HUG

