


Centre Médical Universitaire

RUE MICHEL-SERVET 1, 1206 GENEVE

8e Etage

SITE N° UNIGE: 90
CADASTRE N°: 4265 - 4266
PLAN N°: 90_CMU_8_E_17-07-18.dwg
ÉCHELLE: 1/200
VERSION: 1
DESSINÉ PAR: UNIGE
DATE: 18.07.2017

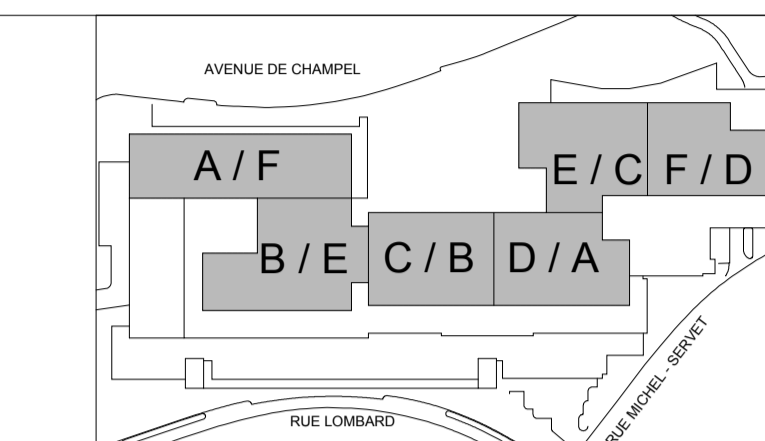

DERNIÈRES MODIFICATIONS: DATE: AUTEUR: 29.11.2018 UNIGE

MISE A JOUR DES PLANS

APPROBATIONS DU PLAN

TOUTES LES COTES SONT À VÉRIFIER SUR PLACE

SURFACES HUG

