


Centre Médical Universitaire

RUE MICHEL-SERVET 1, 1206 GENEVE

1er Sous-Sol

SITE N° L'UNGE: 90
 CADASTRE N°: 4265 - 4266
 PLAN N°: 90_CMU_1e Sous-Sol_18-07-20.dwg
 ECHELLE: 1/200
 VERSION: 1
 DESSINE PAR: UNIGE
 DATE: 26.07.18

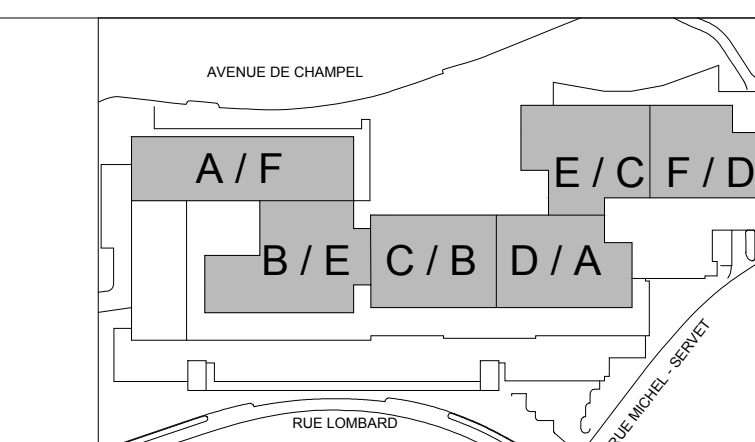

DERNIÈRES MODIFICATIONS	DATE	AUTEUR
MISE A JOUR DES PLANS	30.11.2018	UNIGE
APPROBATIONS DU PLAN:	TOUTES LES COTES SONT A VÉRIFIER SUR PLACE	

