


# Centre Médical Universitaire

RUE MICHEL-SERVET 1, 1206 GENEVE

## 7e Etage

SITE N° UNIGE : 90  
 CADASTRE N° : 4265 - 4266  
 PLAN N° : 90\_CMU\_7\_E\_18-05-24.dwg  
 ÉCHELLE : 1/200  
 VERSION : 1  
 DESSINÉ PAR : UNIGE  
 DATE : 24.05.2018

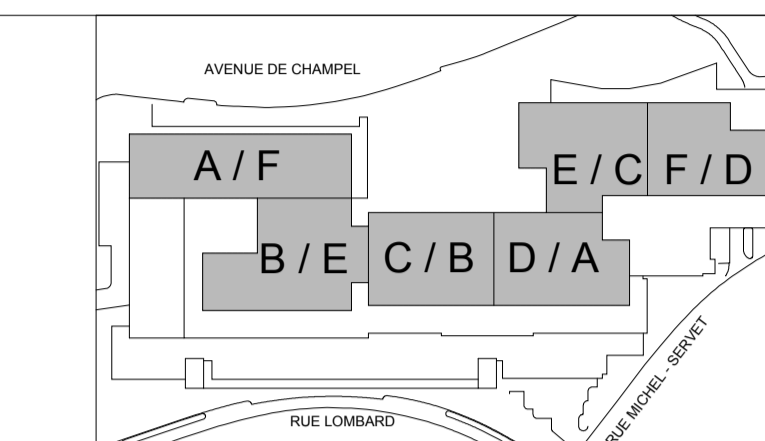

DERNIÈRES MODIFICATIONS : DATE AUTEUR  
 MISE A JOUR DES PLANS : 22.06.2018 UNIGE

APPROBATIONS DU PLAN : TOUTES LES COTES SONT À VÉRIFIER SUR PLACE

