


Centre Médical Universitaire

RUE MICHEL-SERVET 1, 1206 GENEVE

9e Etage

SITE N° UNIGE : 90
CADASTRE N° : 4265 - 4266
PLAN N° : 90_CMU_9_E_18-04-03.dwg
ECHELLE : 1/200
VERSION : 1
DESSINÉ PAR : UNIGE
DATE : 03.04.2018

DERNIÈRES MODIFICATIONS :
MISE A JOUR DES PLANS :
APPROBATIONS DU PLAN :
DATE : 06.11.2018
AUTEUR : UNIGE
NOT À VÉRIFIER SUR PLACE

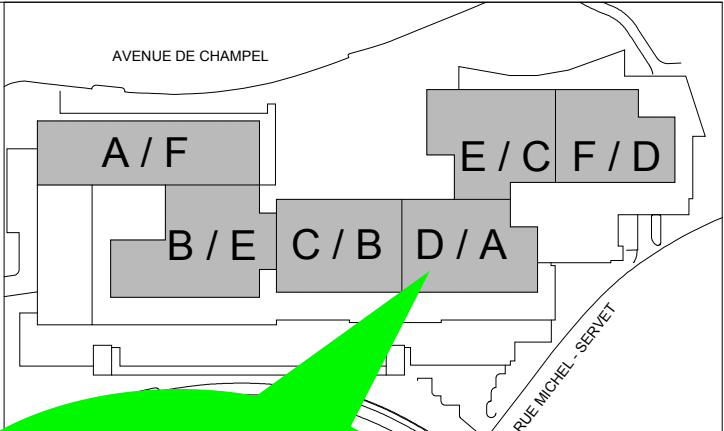

A09.2152.A
R2P Platform

