



Plans 1:100

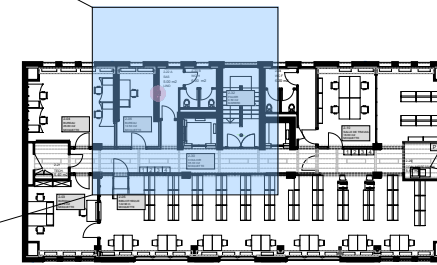

Plan 1:500

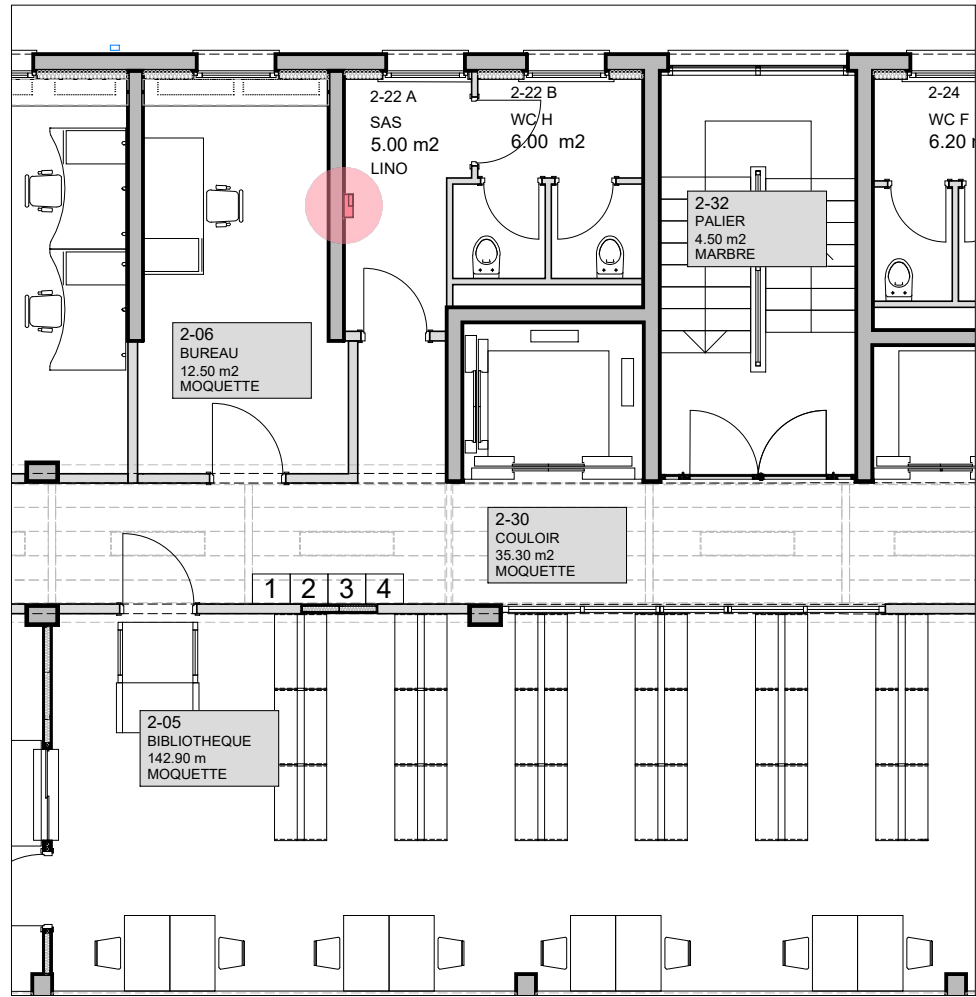


UNIVERSITE DE GENEVE

SERVICE DES BATIMENTS
24, rue Général-Dufour 1211 Genève 4 TEL. 022/379 10 10

CONSEIL GENERAL 7-9

Rue du Conseil-Général 7-9
2ème ETAGE

SITE N° : 154
CADASTRE N° : 21-4373_M17-4376_M46
PLAN N° : CG_7-9_2e ETAGE_2020-06-03.dwg
ÉCHELLE : 1/500 - 1/100
VERSION : 2
DESSINE PAR : UNIGE
DATE : 19.04.2022
IMPRIMÉ LE : 07.08.2024

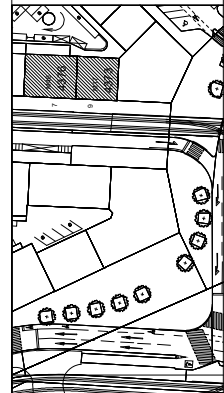

DERNIÈRE MODIFICATION
MISE A JOUR NUMEROTATION

DATE 02.11.2020
AUTEUR F.G.