


Plans 1:100

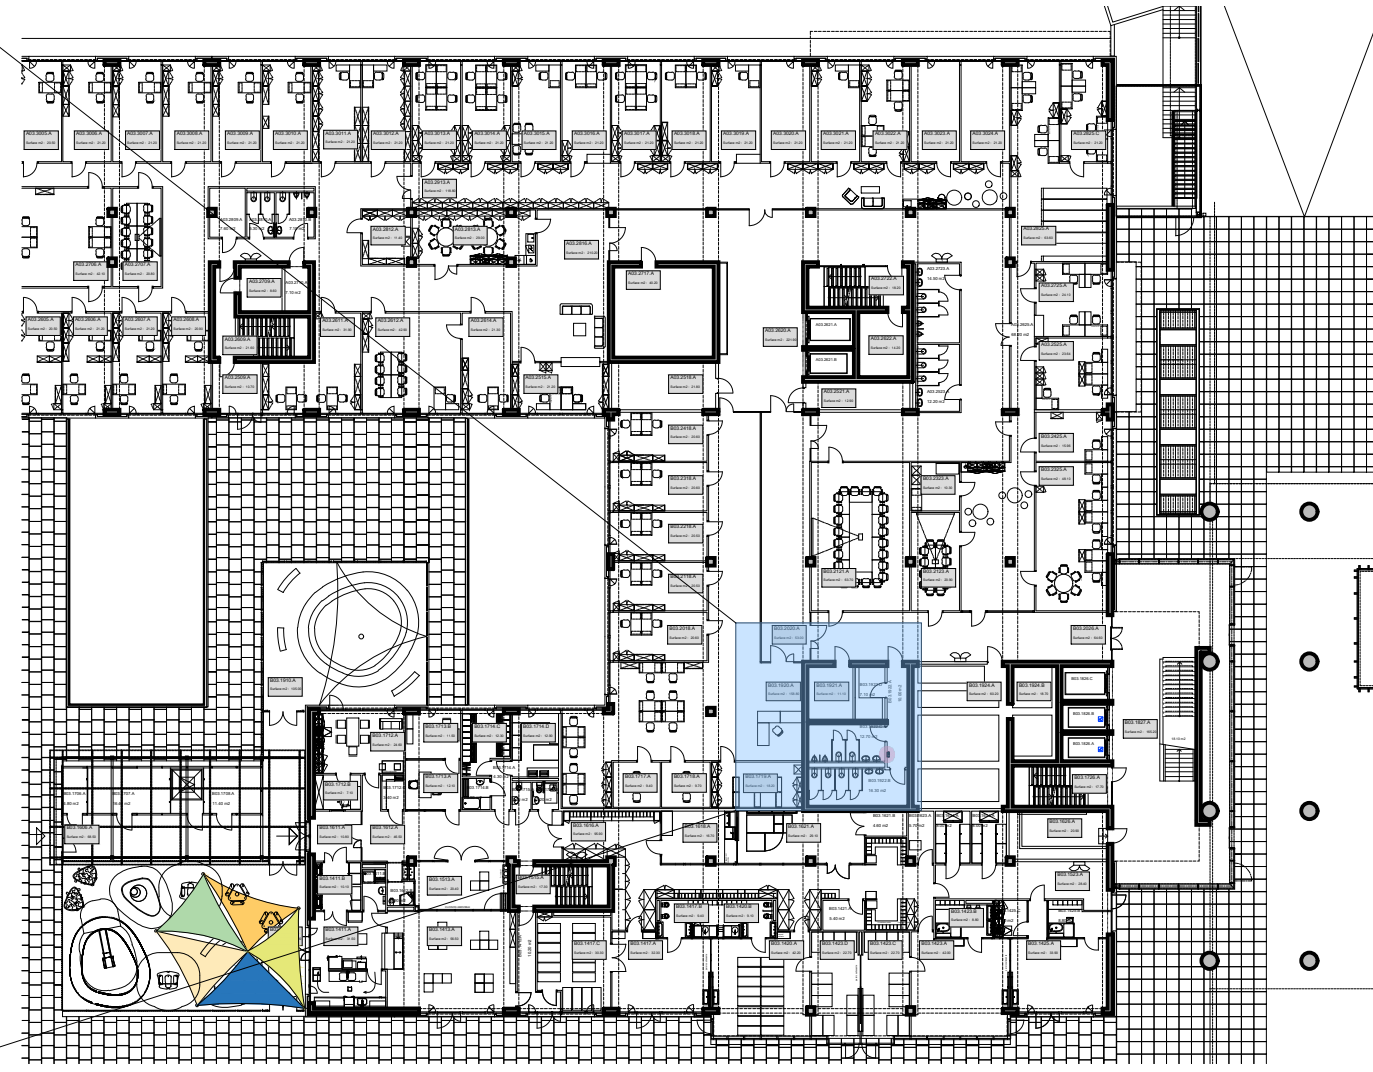

Plan 1:500

UNIVERSITE DE GENEVE
 SERVICE DES BATIMENTS
 24, rue Général-Dufour 1211 Genève 4
CENTRE MEDICAL UNI
 RUE MICHEL-SERVET 1 - 1206 GENEVE
3e ETAGE

DATE :
 AUTEUR :
 DERNIERE MODIFICATION :

SITE N° : 90
 CADASTRE N° : 4265 - 4266
 PLAN N° : 90_CMU_3.E_18-05-16.DWG
 ECHELLE : 1/500e et 1/100e
 VERSION : 1
 DESSINE PAR : UNIGE
 DATE : 26.06.2021
 IMPRIME LE : 27.06.2021

A / F E / C / F / D
 B / E / C / B / D / A