


Plans 1:100



Plan 1:500

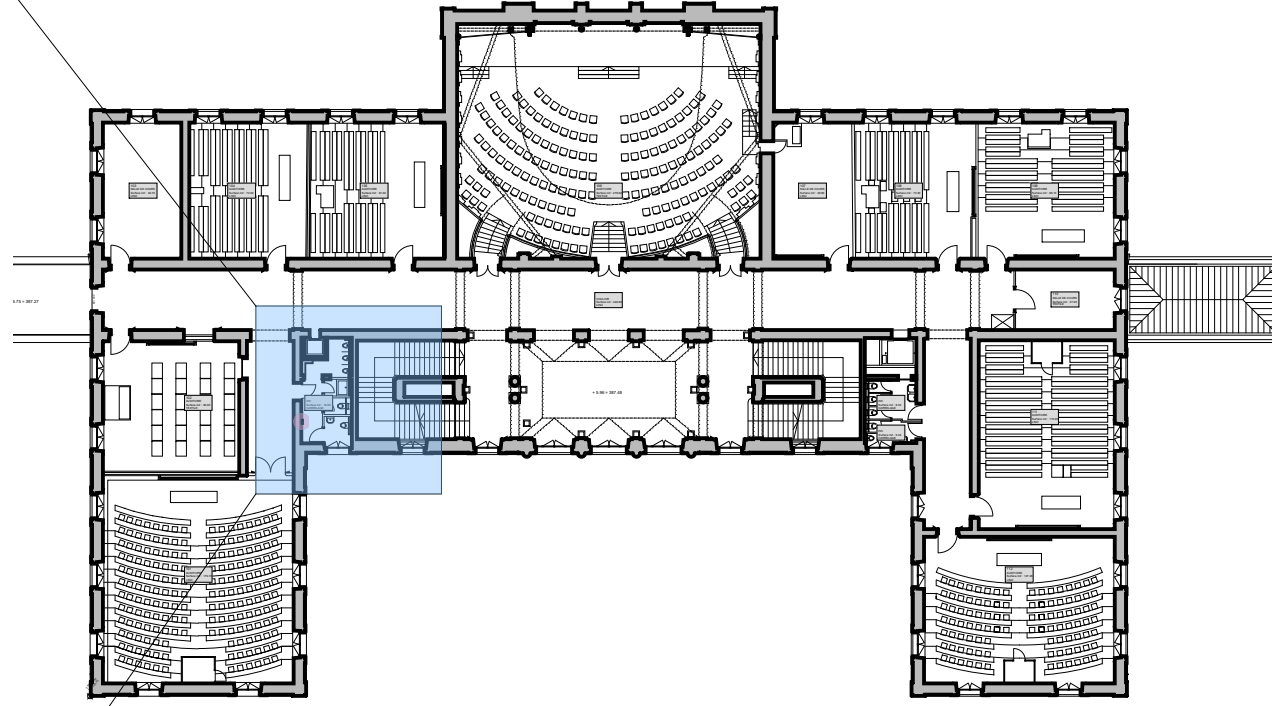

UNIVERSITE DE GENEVE


SERVICE DES BATIMENTS
24, rue Général-Dufour 1211 Genève 4 TEL. 022.379 10 10

UNI BASTIONS

Rue de Candolle 5 - 1205 Genève

1 ER ETAGE

SITE N° : 1
 CADASTRE N° : 4743_21_M95
 PLAN N° : BASTIONS_inf_06_02.dwg
 ÉCHELLE : 1/100 ème
 VERSION :
 DESSINÉ PAR : UNIGE
 DATE : 02.06.2016
 IMPRIMÉ LE :

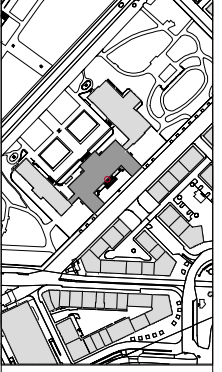

DERNIÈRE MODIFICATION

DATE

AUTEUR