
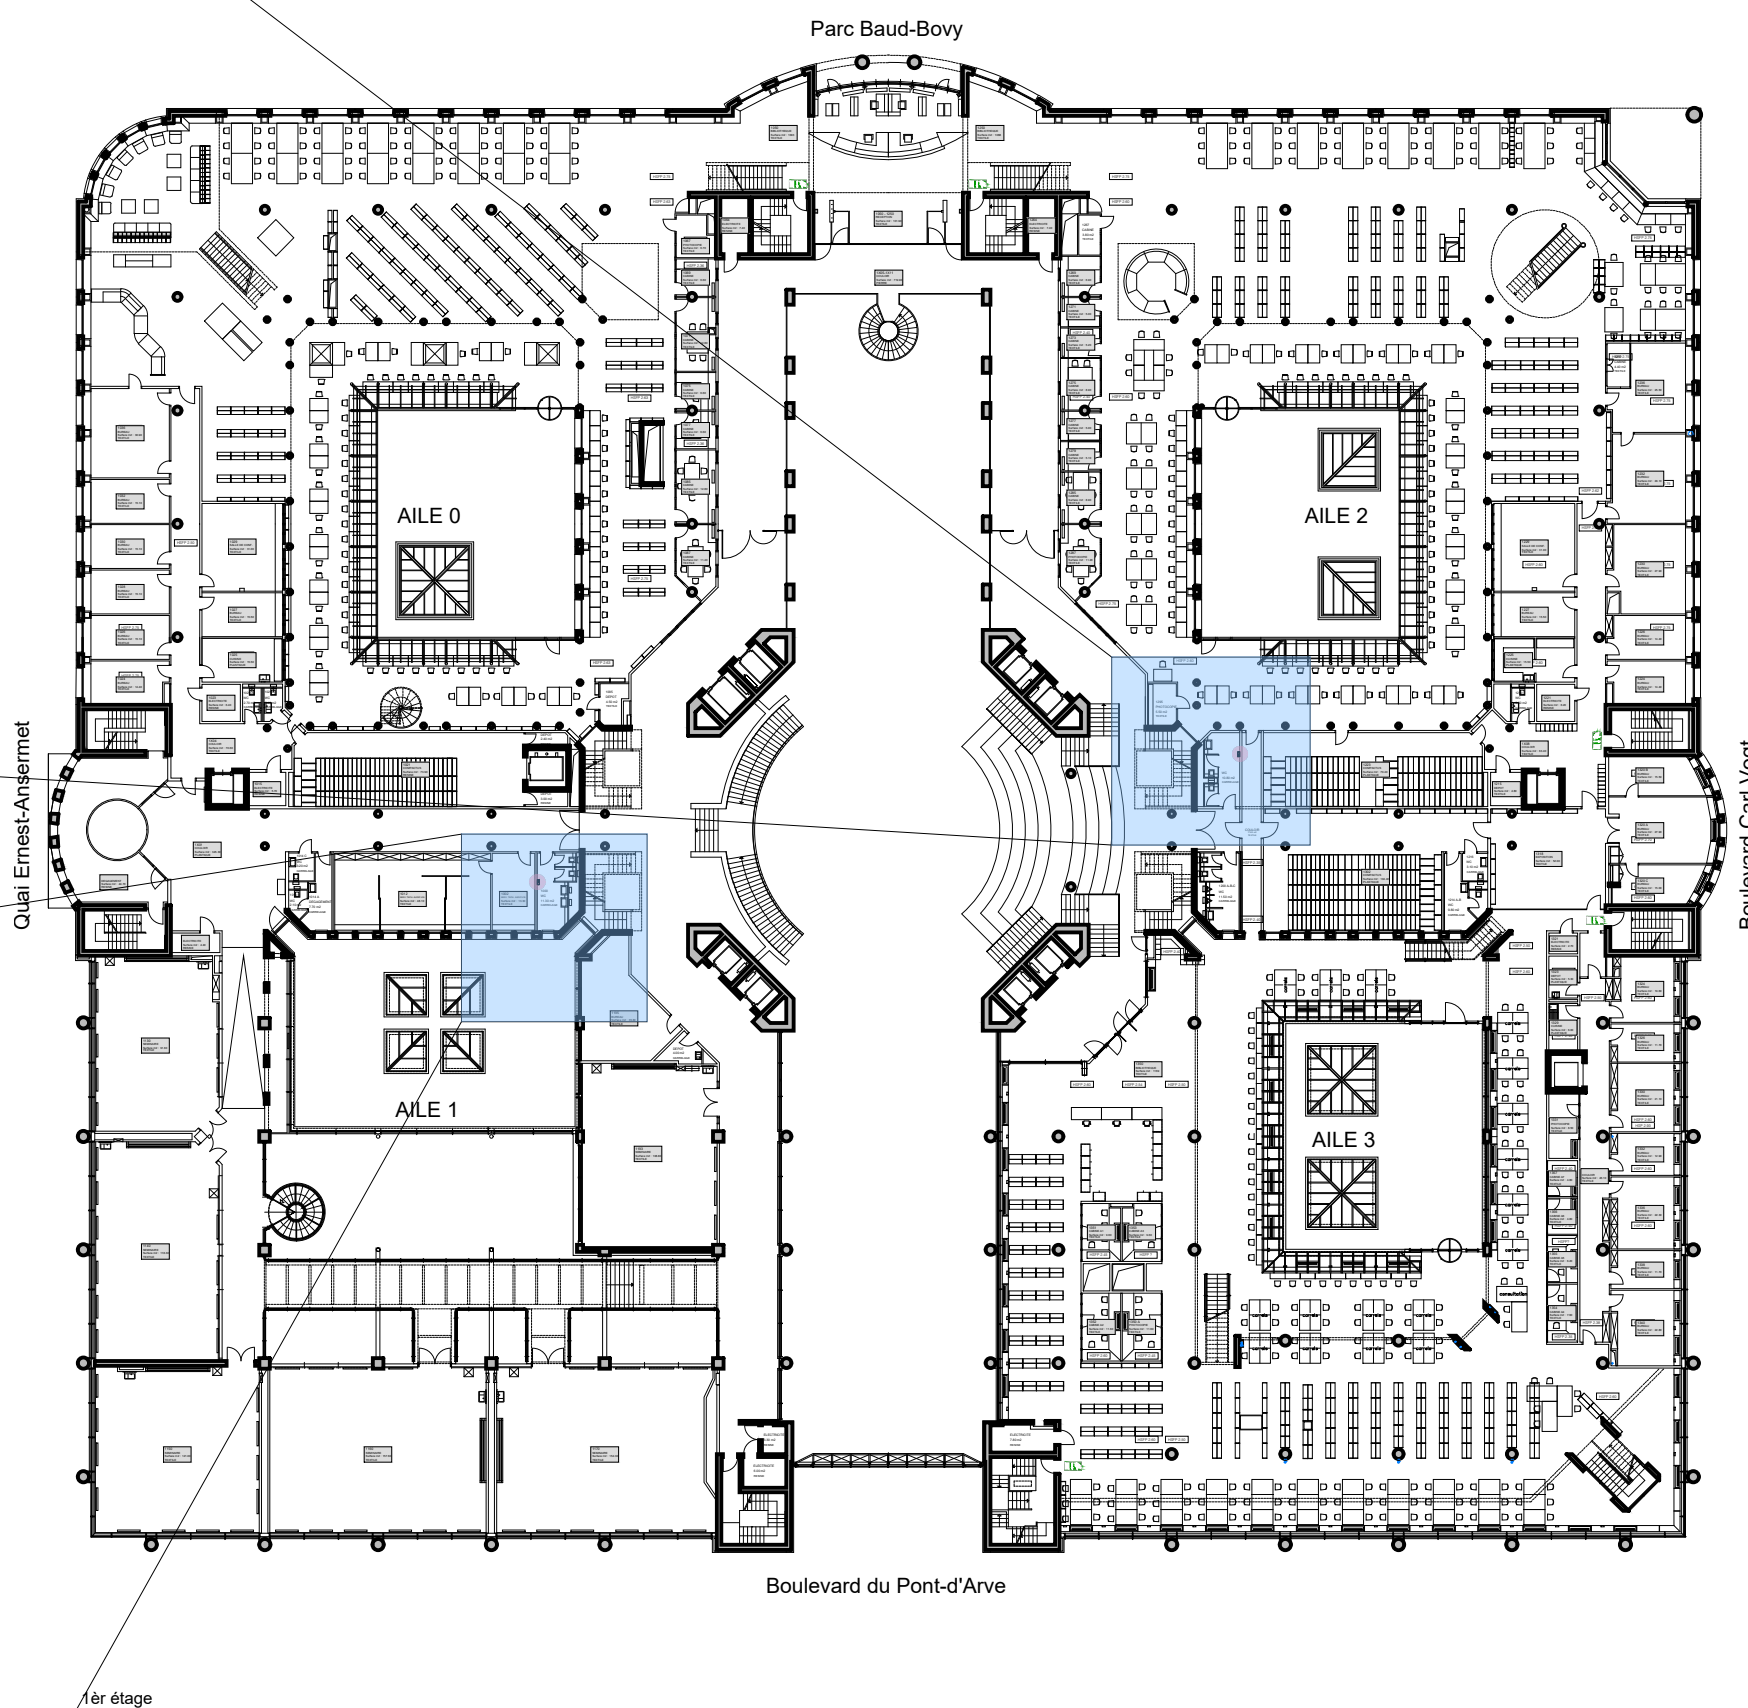


Plans 1:100

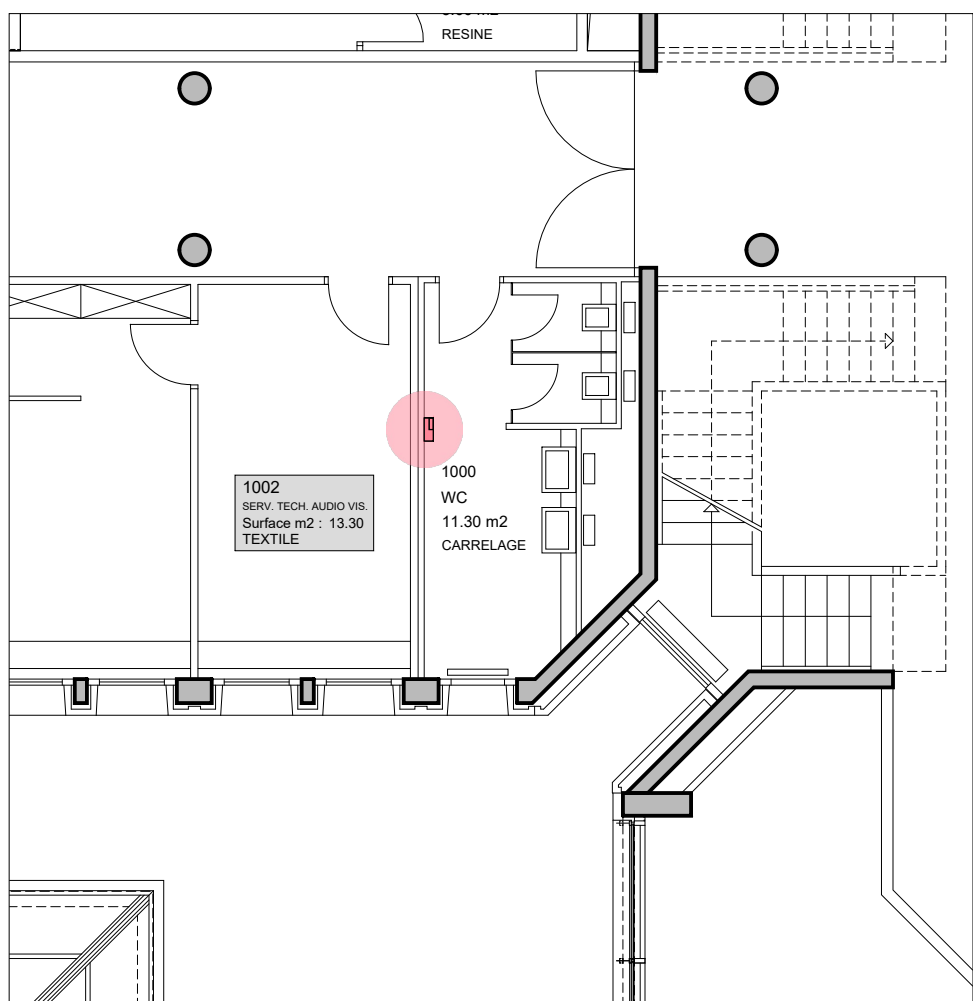

Plan 1:500

UNIVERSITE DE GENEVE		UNIVERSITE DE GENEVE	
SERVICE DES BATIMENTS		UNIVERSITE DE GENEVE	
24, rue Général-Dufour 1211 Genève 4		UNIVERSITE DE GENEVE	
TEL 022/379 10 10		UNIVERSITE DE GENEVE	
UNI MAIL		UNIVERSITE DE GENEVE	
BATIMENT PRINCIPAL		UNIVERSITE DE GENEVE	
BOULEVARD CARL-VOGT 102		UNIVERSITE DE GENEVE	
1er ETAGE		UNIVERSITE DE GENEVE	

SITE N° :	30	AUTEUR :	
CADASTRE N° :	3754 - 24 - C749	DATE :	
PLAN N° :	Uni Mail_1e_16-06-23.dwg	DERNIERE MODIFICATION :	
ÉCHELLE :	1/500 et 1/100e		
VERSION :	1		
DESSINE PAR :	UNIGE		
DATE :	27.06.2016		
IMPRIME LE :	24.08.2021		