


Plans 1:100



Plan 1:500

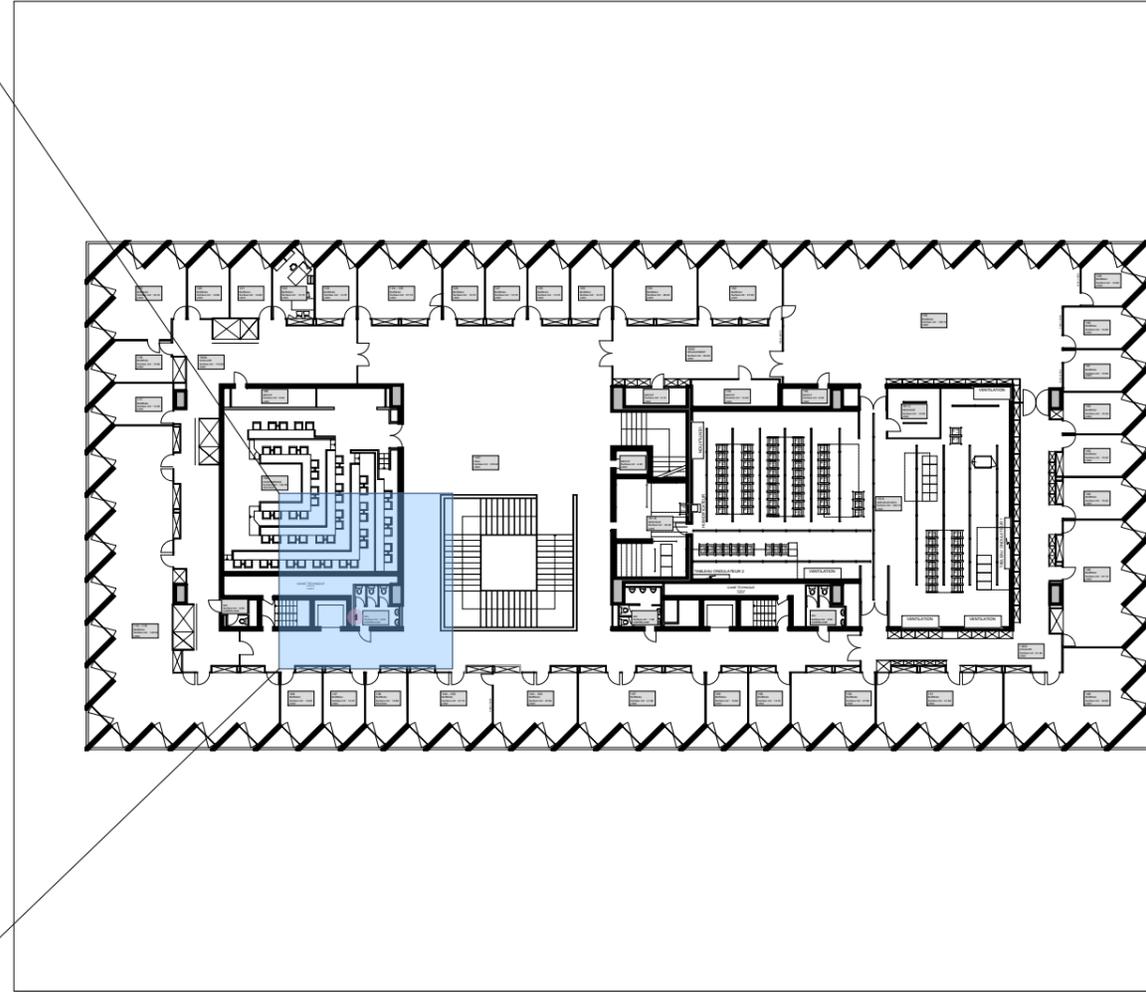

UNIVERSITE DE GENEVE

SERVICE DES BATIMENTS
24, rue Général-Dufour 1211 Genève 4 TEL. 022.379 10 10


UNI DUFOUR

UNI II

Rue Général Dufour 24 - 1211 GENEVE 4

1e ETAGE

SITE N° : 27
 CADASTRE N° : 4385 - 17 - M124
 PLAN N° : Uni Dufour Ter_20_05_14.dwg
 ÉCHELLE : 1/500 e et 1/100e
 VERSION : 1
 DESSINÉ PAR : UNIGE
 DATE : 31.03.2021
 IMPRIMÉ LE : 24.08.2021

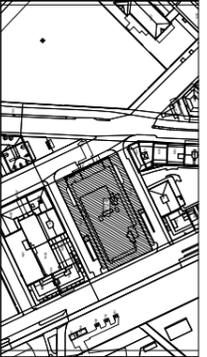

DERNIÈRE MODIFICATION
ETIQUETTES

DATE 31.03.2021
 AUTEUR DE