



Plans 1:100

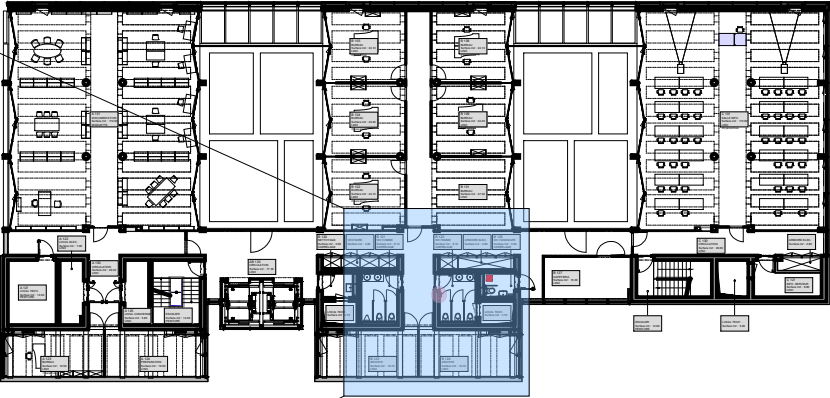

Plan 1:500

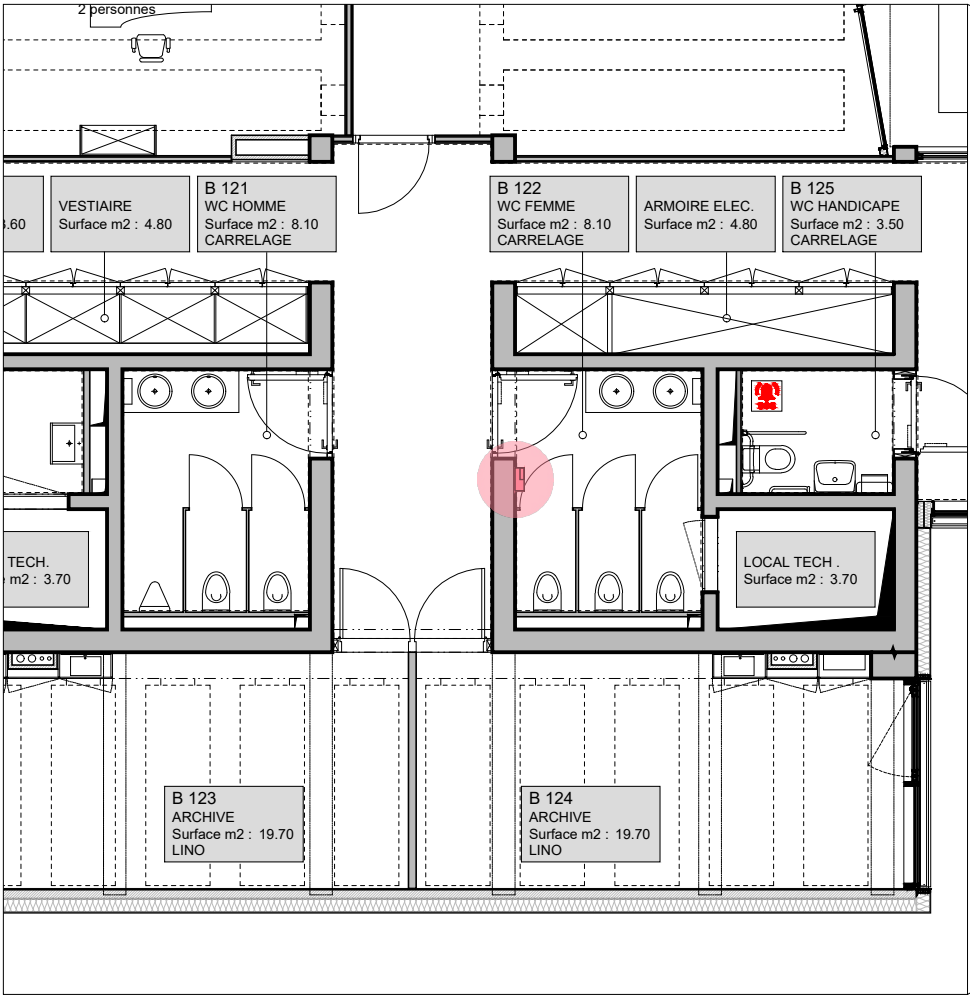

UNIVERSITE DE GENEVE

SERVICE DES BATIMENTS
24, rue Général-Dufour 1211 Genève 4


TEL 022 379 10 10

CV1

66 BOULEVARD CARL-VOGT 1205 GENEVE

1 e ETAGE

SITE N° : 151
CADASTRE N° : 4289 - 24 - 1773
PLAN N° : CV1_1e_16-09-01 DWG
ÉCHELLE : 1/500 - 1/100
VERSION : 1
DESSINÉ PAR : UNIGE
DATE : 01.09.2016
IMPRIMÉ LE : 18.08.2025

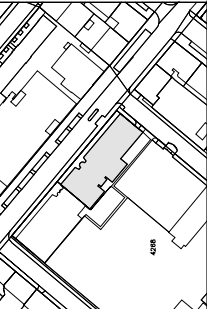

DERNIERE MODIFICATION	DATE	AUTEUR
-	-	-
-	-	-