



Plans 1:100

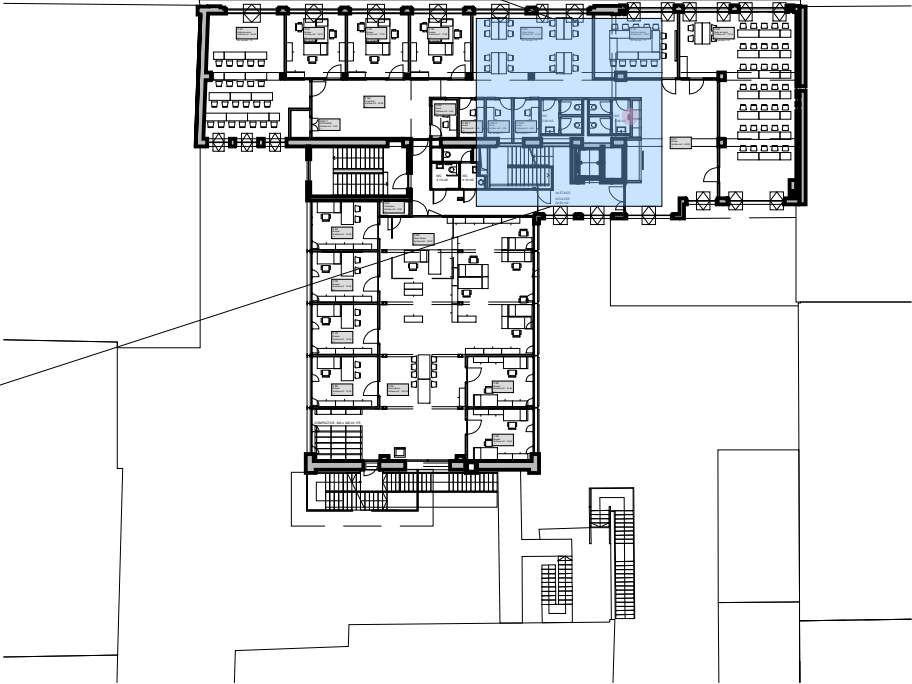

Plan 1:500

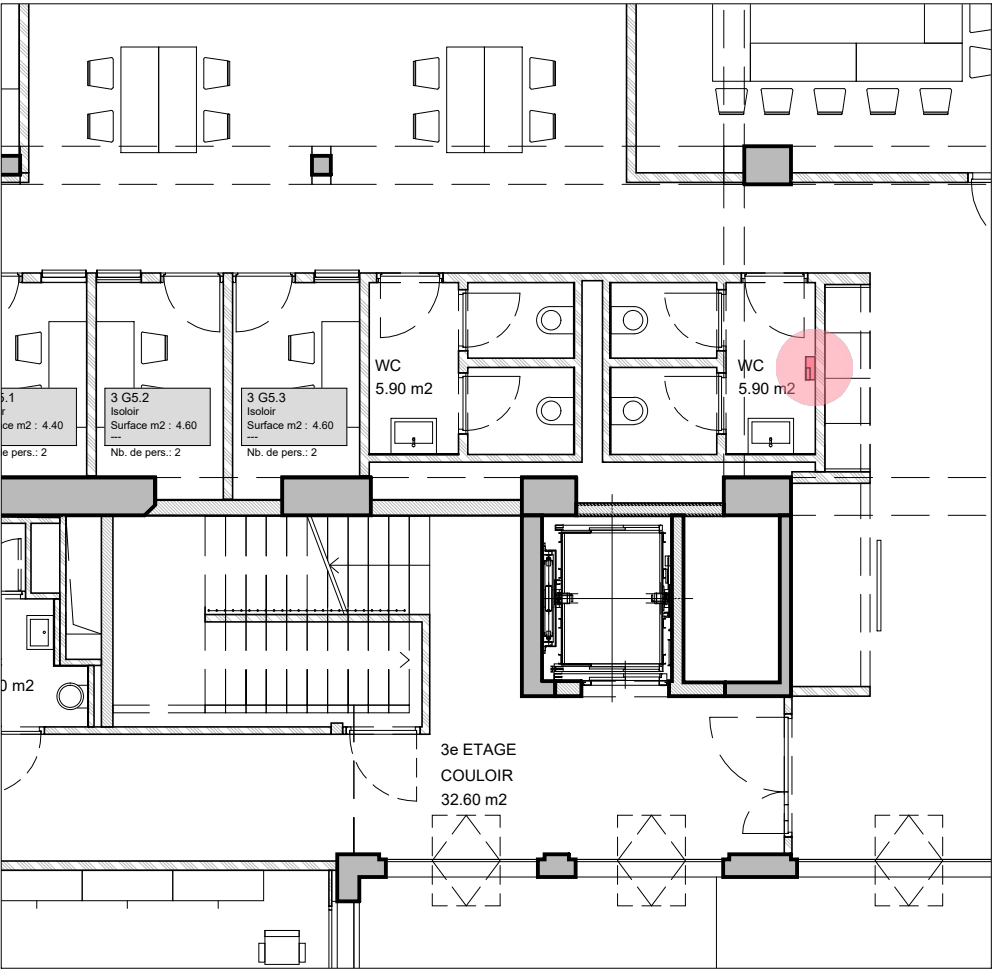


UNIVERSITE DE GENEVE

SERVICE DES BÂTIMENTS
24, rue Général-Dufour - 1211 Genève 4 TEL. 022 / 379 10 10

S.I.P. - UNIGE
GSI
RUE DES VIEUX GRENADIERS 12 - 1205 GENEVE
3e ETAGE

SITE N° : 152
CADASTRE N° : 3254 - 19 -C232
PLAN N° : S.I.P._ETAGE_03_Uni_GS1.dwg
ÉCHELLE : 1/500 - 1/100
VERSION : 1
DESSINÉ PAR : UNIGE
DATE : 29.09.2015
IMPRIMÉ LE : 18.08.2025

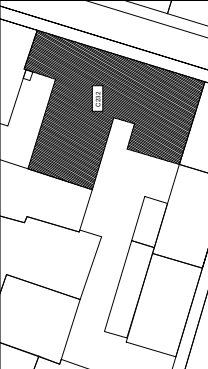

DERNIÈRE MODIFICATION	DATE	AUTEUR
	-	-
	-	-