



Plans 1:100

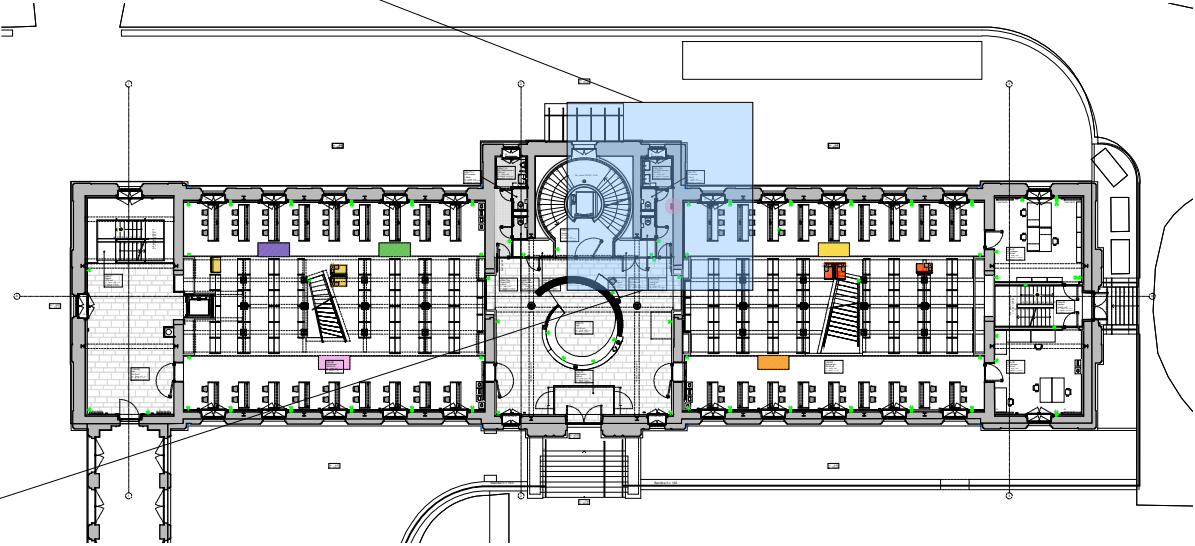

Plan 1:500

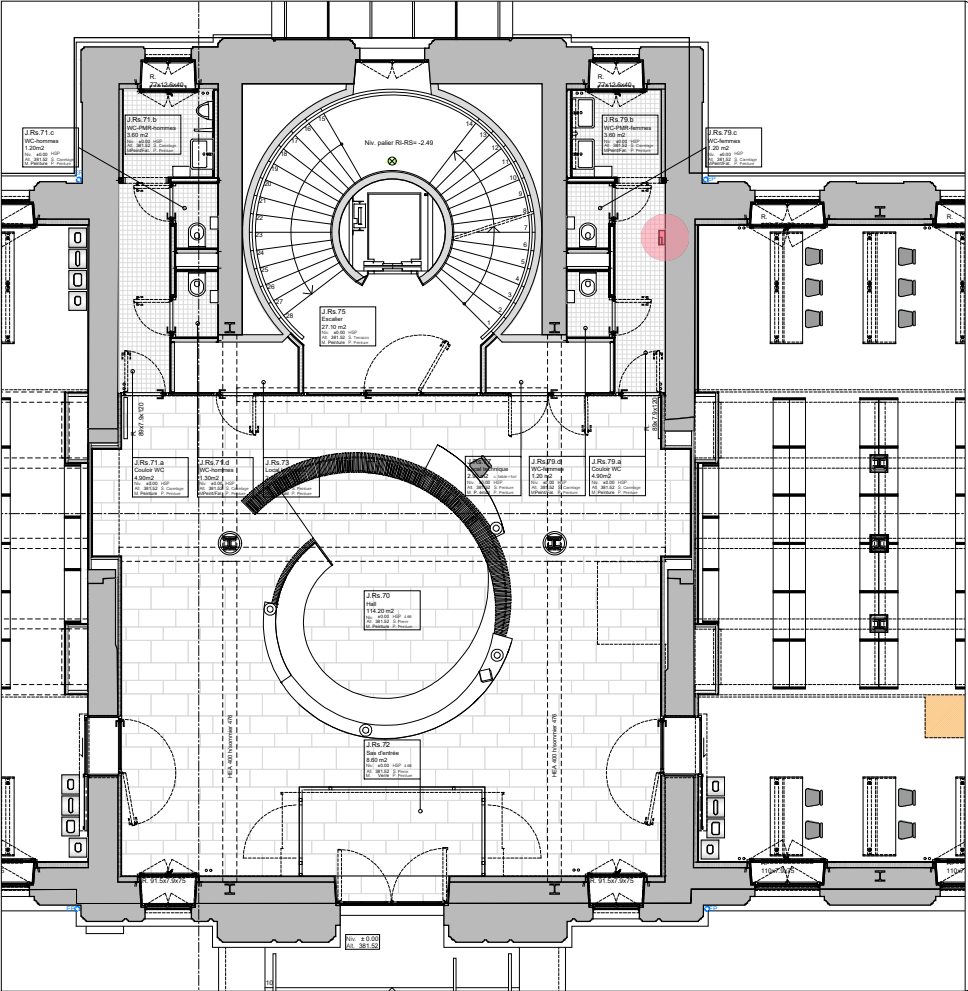

UNIVERSITE DE GENEVE

SERVICE DES BÂTIMENTS
24, rue Général-Dufour 1211 Genève 4 TEL 022 / 379 10 10

UNIBASTIONS
AILE JURA

Rue de Candolle 1, 1205 Genève

Rez Supérieur

SITE N° : 2
CADASTRE N° : 6158 - 18 - M87
PLAN N° : 2_Aile-Jura_URS_22_06_03.dwg
ÉCHELLE : 1/500 - 1/100
VERSION : 1
DESSINÉ PAR : UNICE
DATE : 08.02.2022
IMPRIMÉ LE : 18.08.2025

DERNIÈRE MODIFICATION

AUTEUR

DATE