


Boulevard Georges-Favon

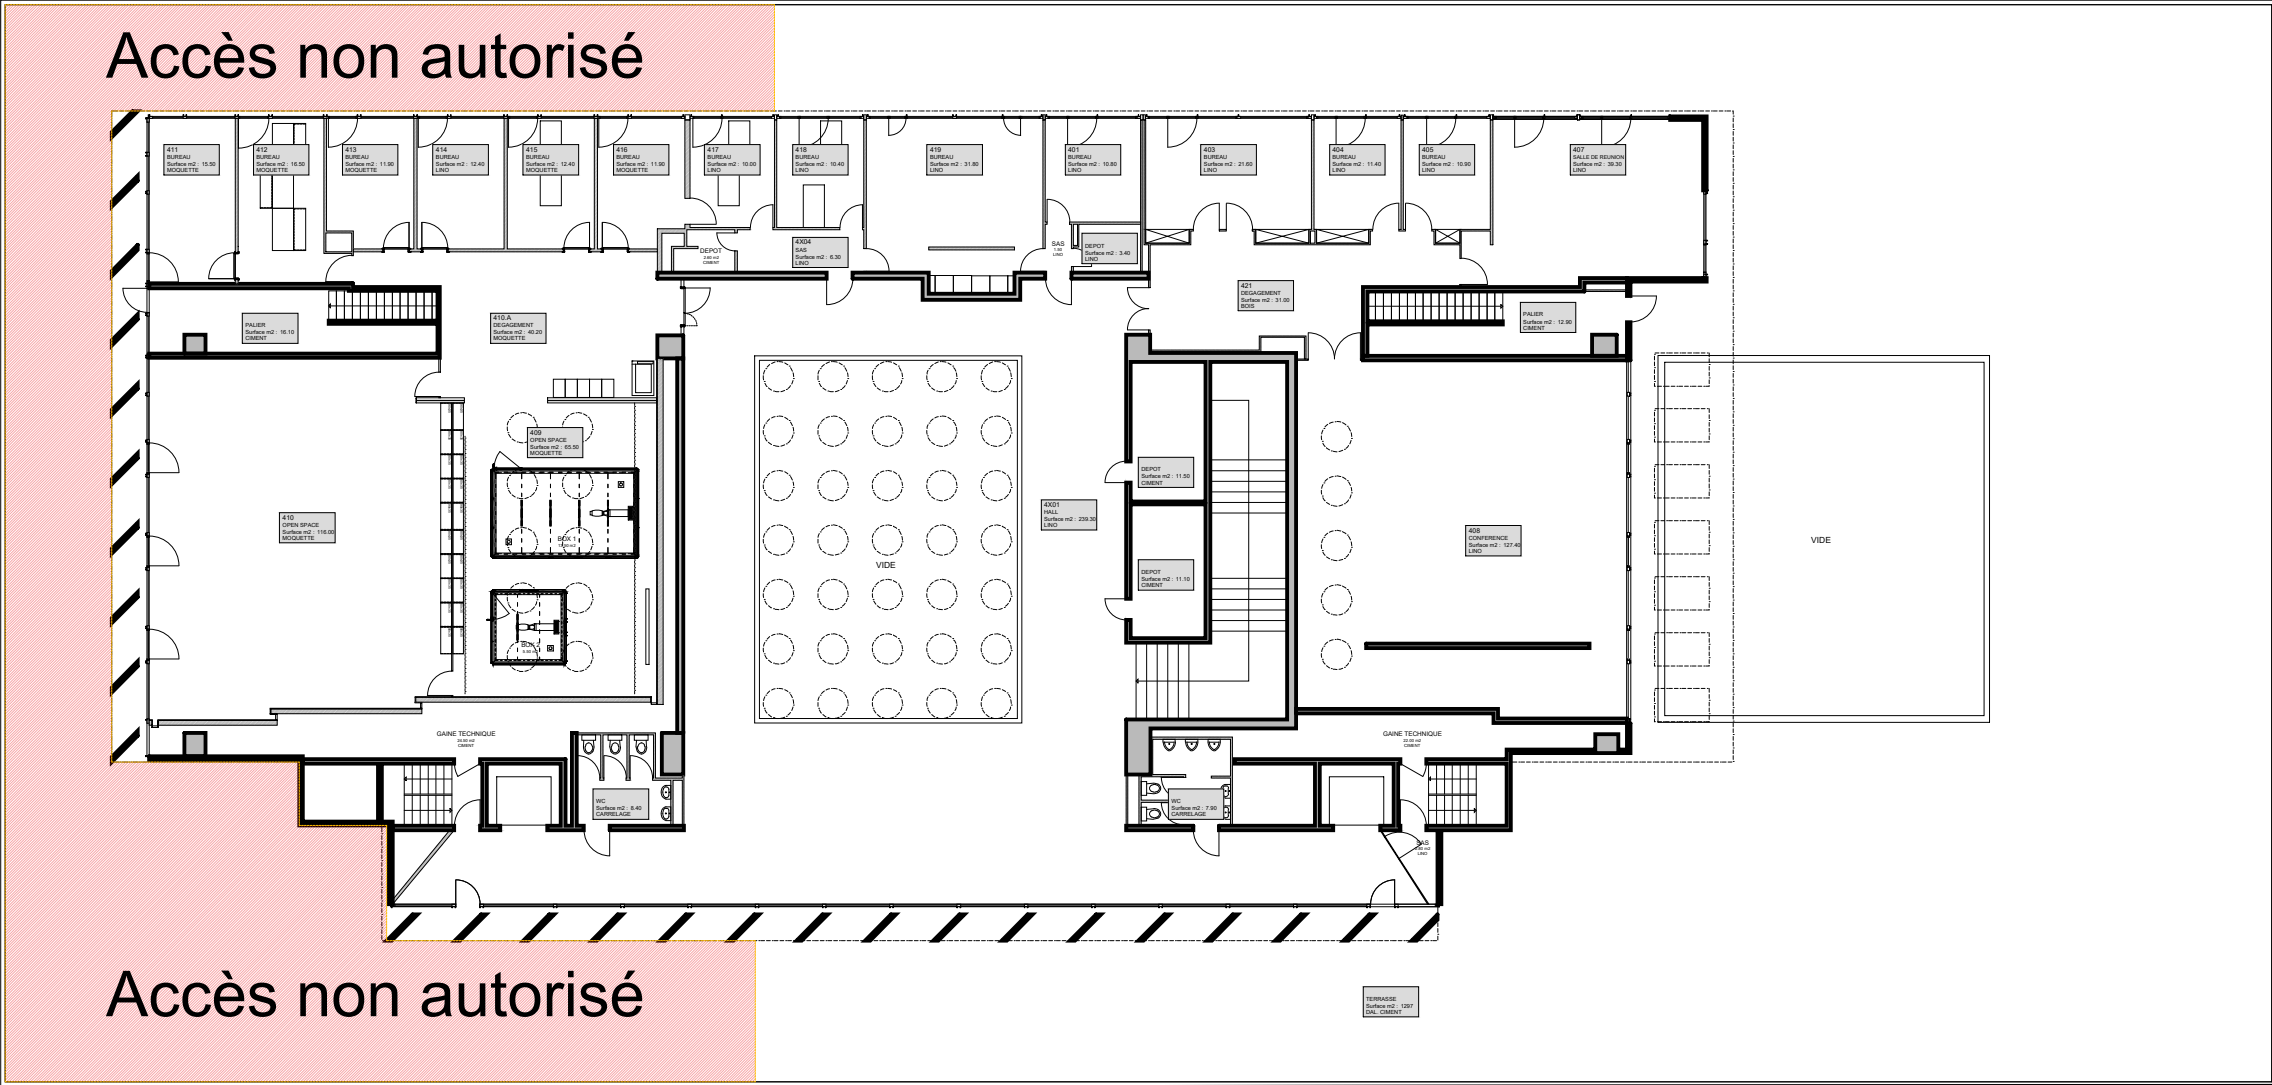

UNIVERSITE DE GENEVE

SERVICE DES BÂTIMENTS
24, rue Général-Dufour 1211 Genève 4
TEL. 022 / 379 10 10

UNI DUF04

UNI II
Rue Général Dufour 24 - 1211 GENEVE 4

4 EME ETAGE

SITE N° : 27

CADASTRE N° : 4365 - 17 - M124

PLAN N° :	Uni Dufour 4e_20_05_13.dwg
ÉCHELLE :	1/250

VERSION: 1

DESSINÉ PAR : UNICEF

DATE :	16.07.2021
IMPRIMÉ LE :	16.07.2021

DERNIÈRE MODIFICATION

ETIQUETTES

MISE A JOUR

DATE	AUTEUR
------	--------

14.09.2018

14.09.2018

