


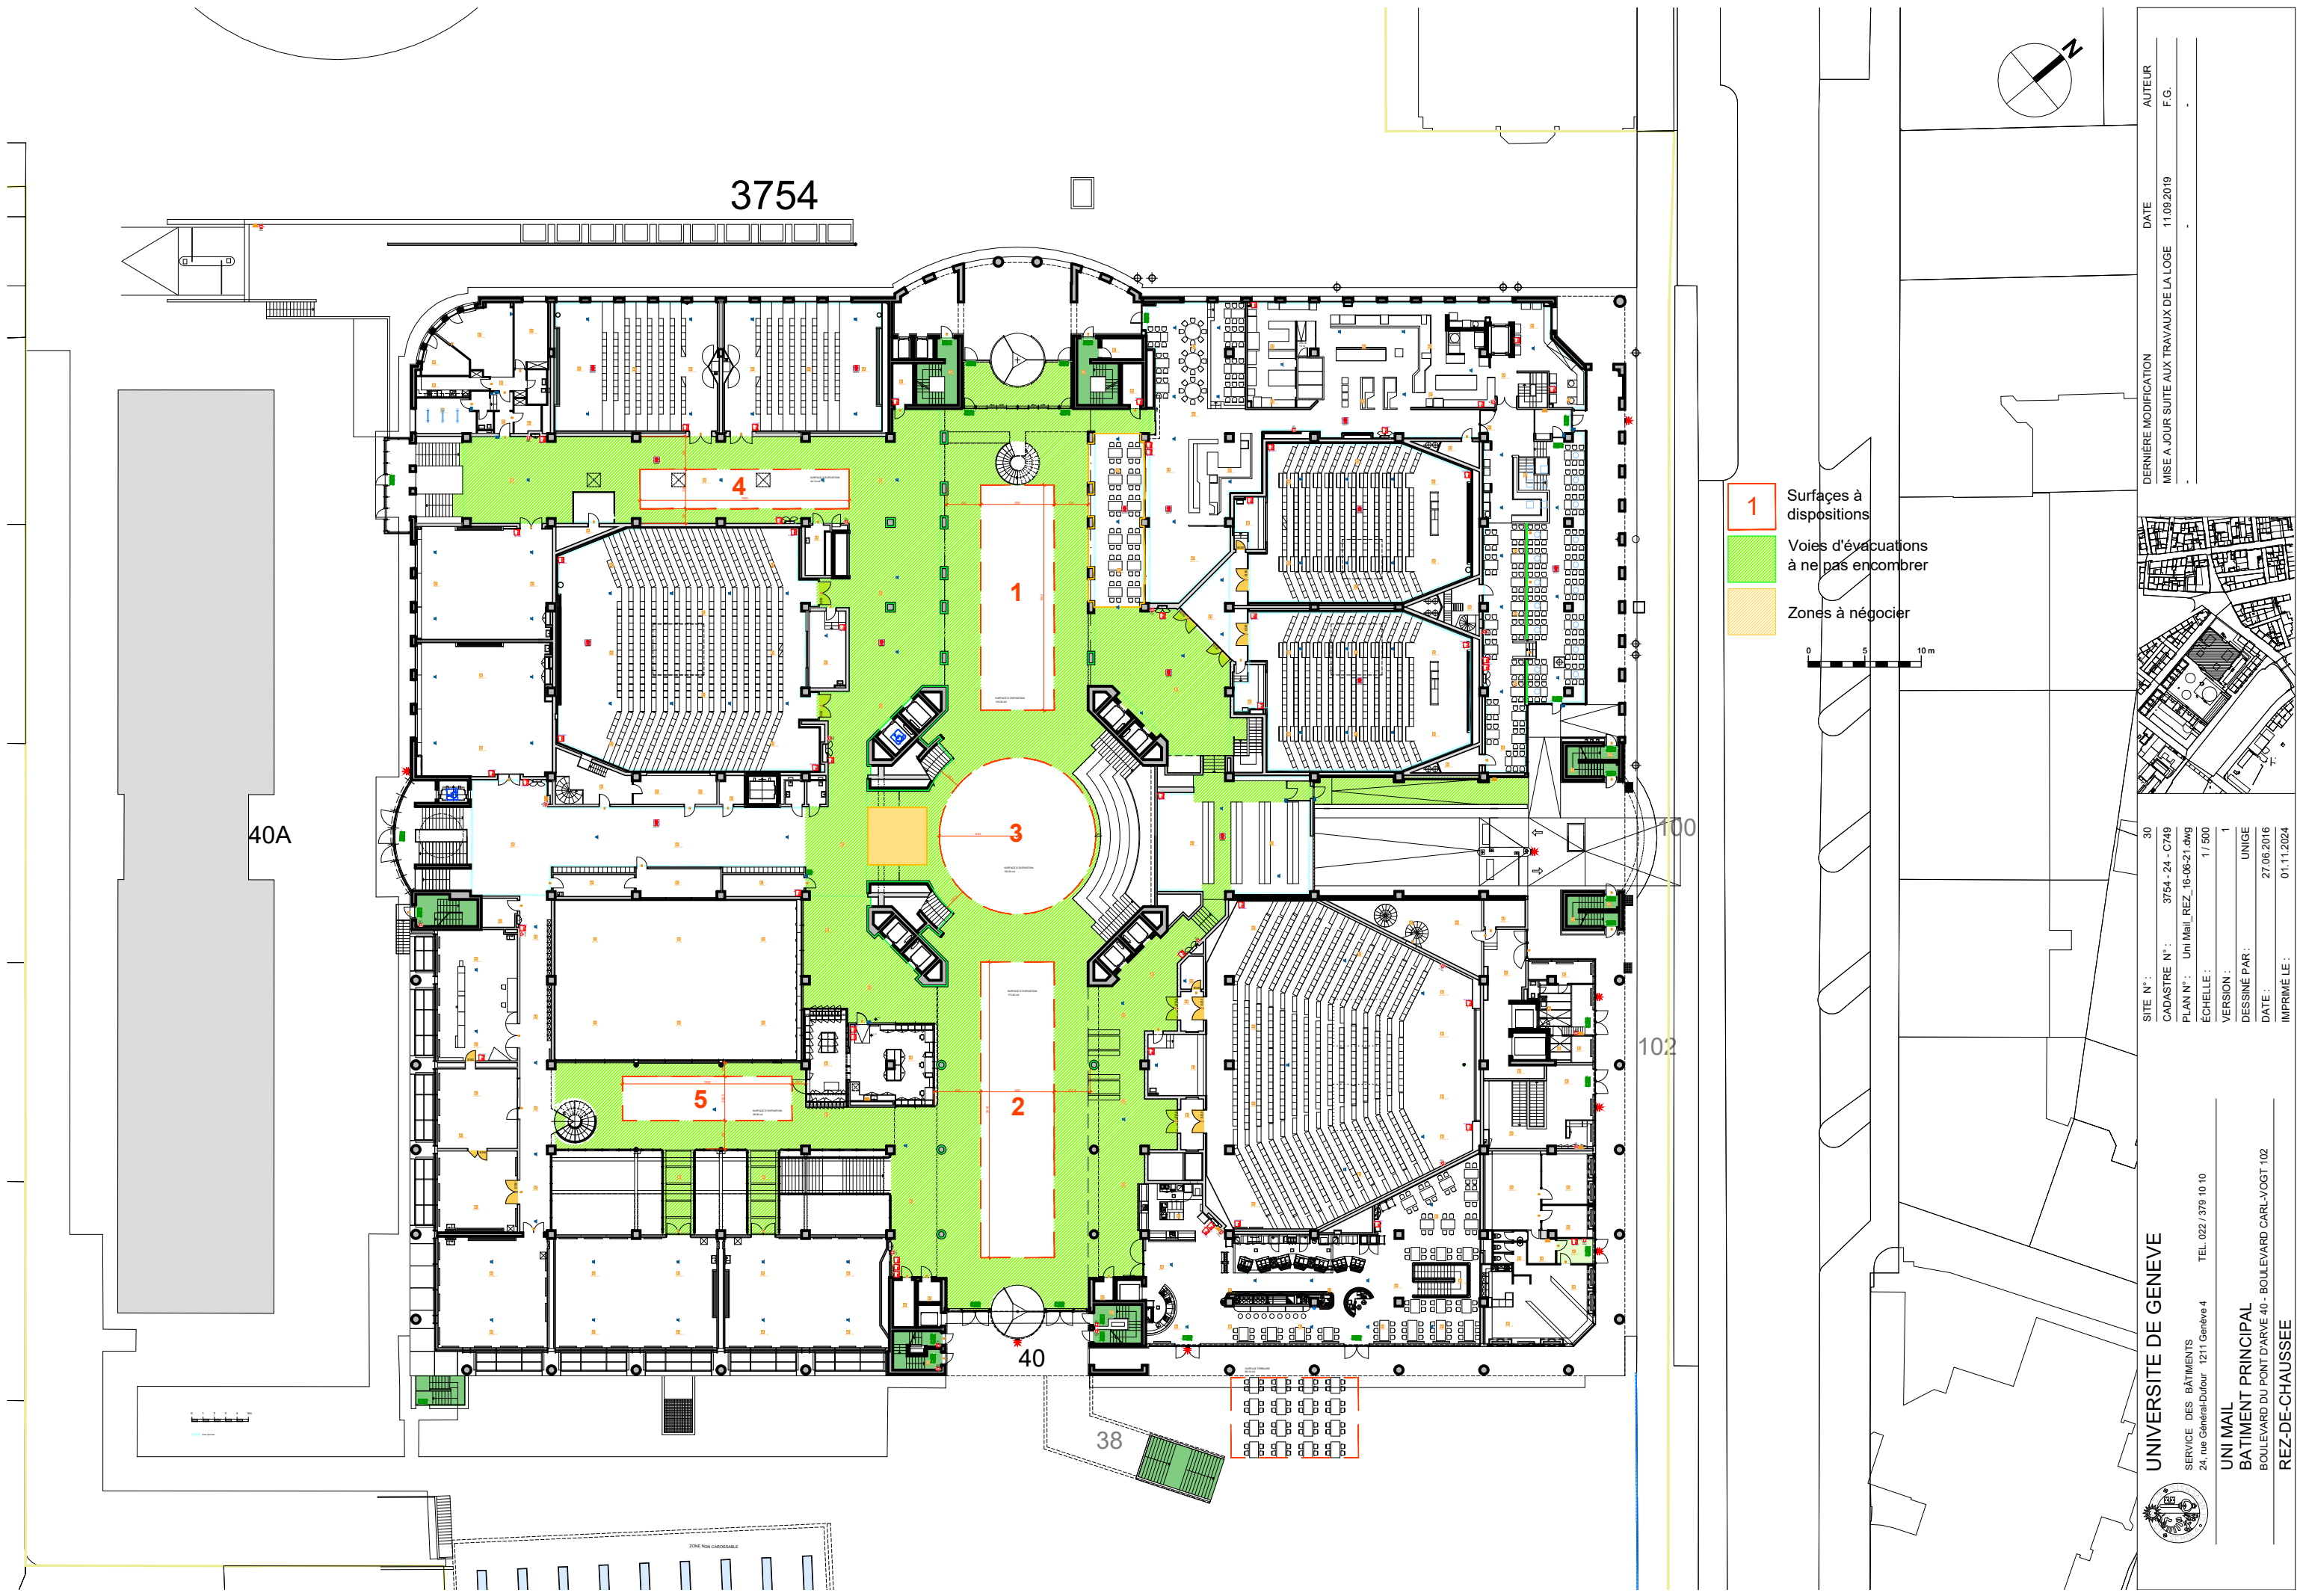

UNIVERSITE DE GENEVE

SERVICE DES BATIMENTS
24, rue Général-Dufour 1211 Genève 4

TEL 022 379 10 10


UNI MAIL

BATIMENT PRINCIPAL

BOULEVARD DU PONT D'ARVE 40 - BOULEVARD CARL-VOGT 102

REZ-DE-CHAUSSEE

SITE N° : 30
CADASTRE N° : 3754 - 24 - C749
PLAN N° : Uni Mail_REZ_16-06-21.dwg
ÉCHELLE : 1/500
VERSION : 1
DESSINÉ PAR : UNIGE
DATE : 27.06.2016
IMPRIMÉ LE : 01.11.2024

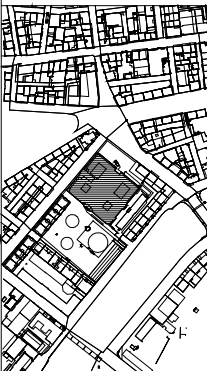

DERNIÈRE MODIFICATION
MISE A JOUR SUITE AUX TRAVAUX DE LA LOGE

DATE
11.09.2019

AUTEUR
F.G.