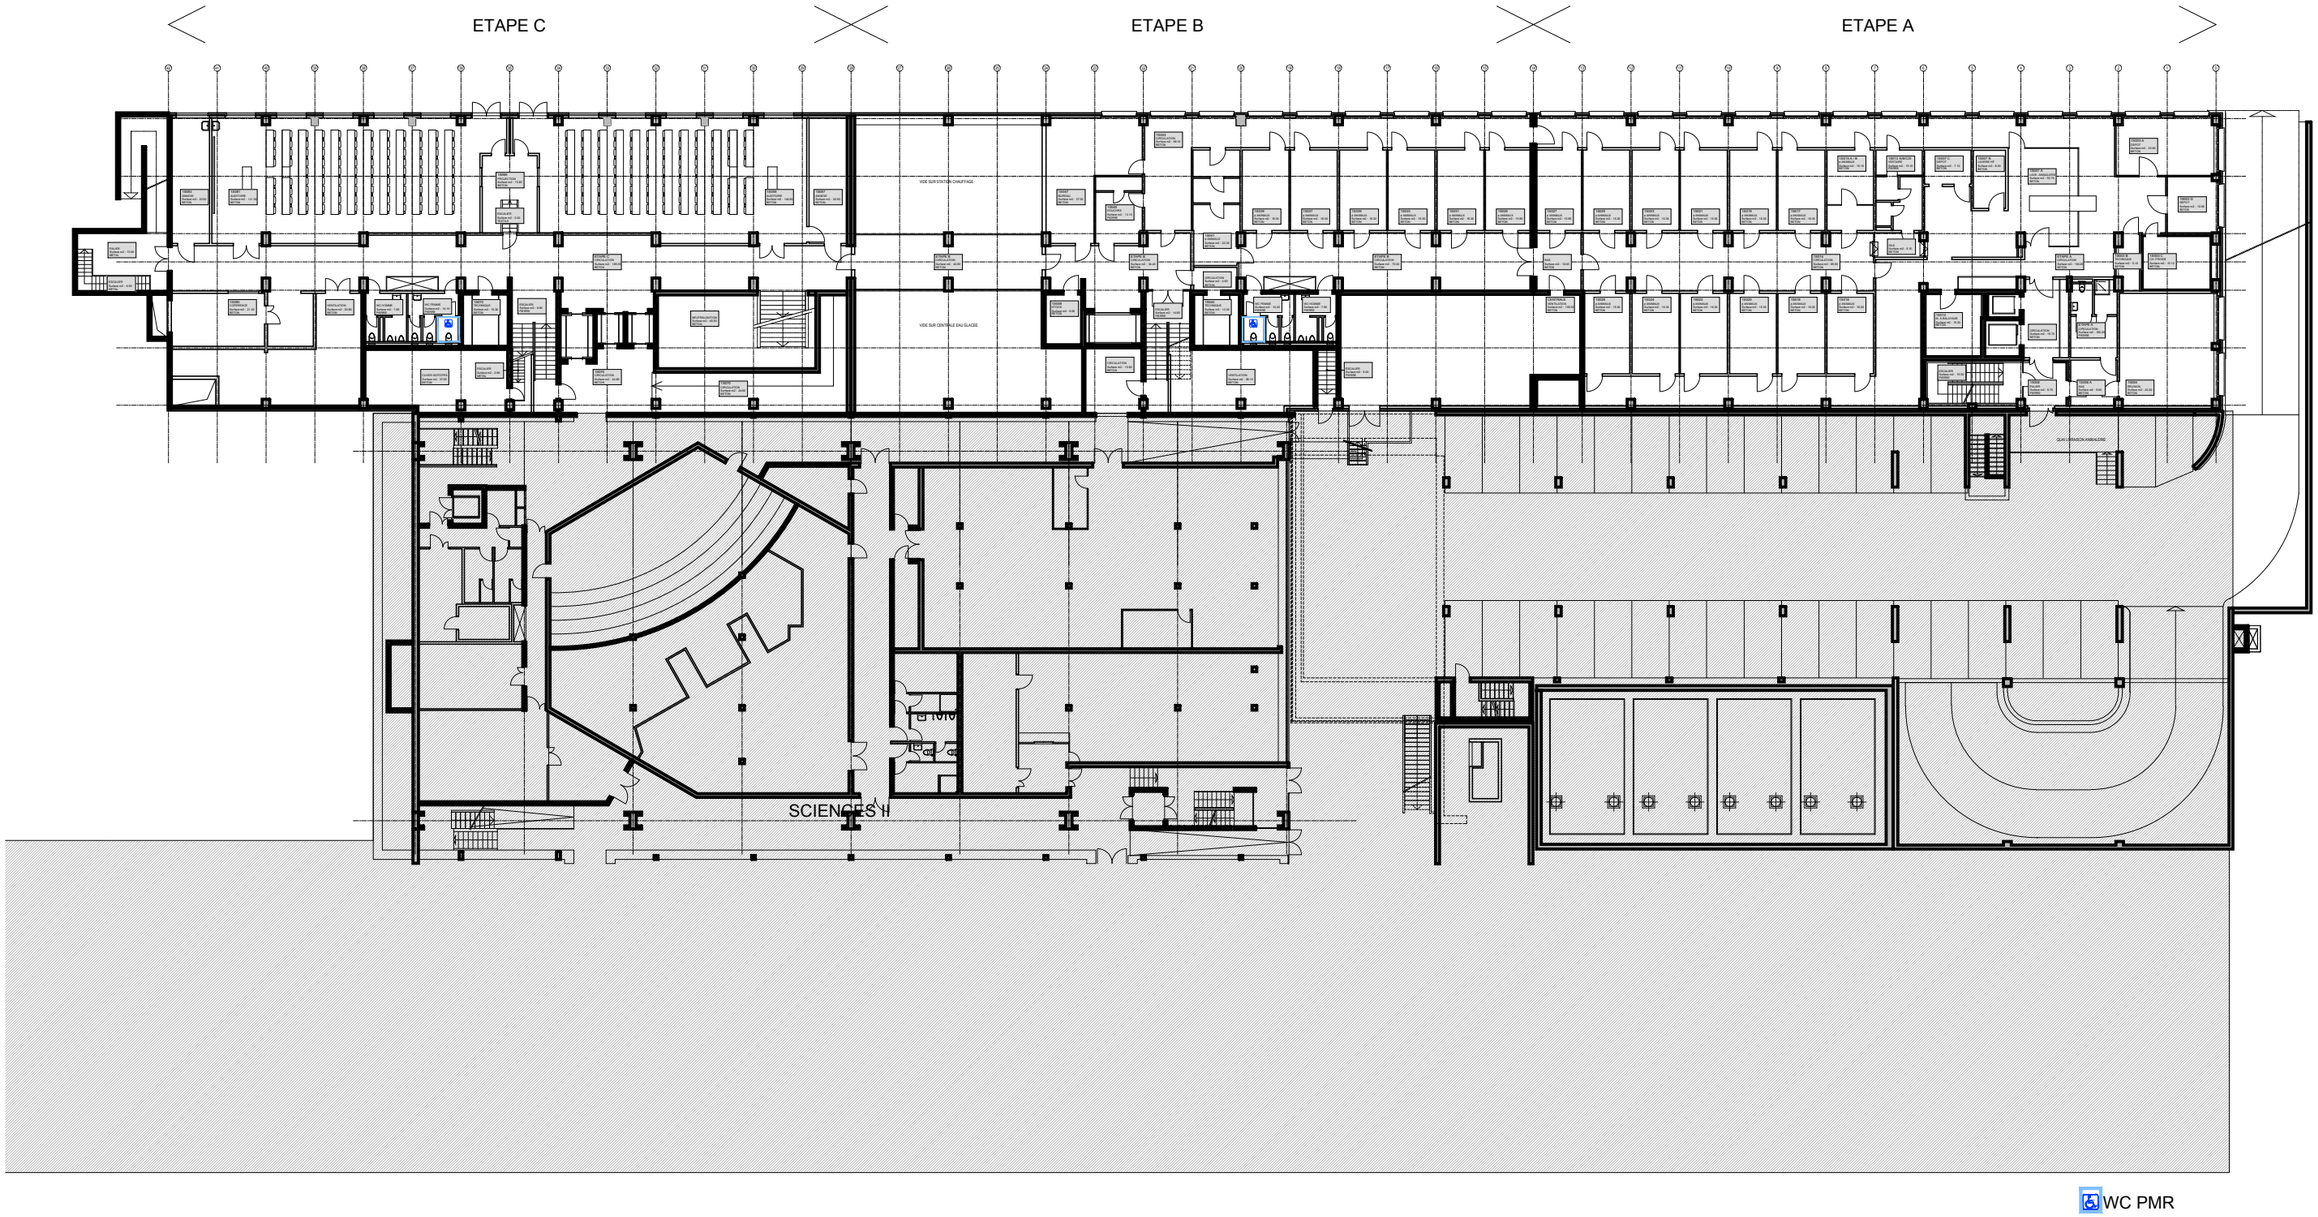

DERNIÈRE MODIFICATION	DATE	AUTEUR
-	-	-
-	-	-
-	-	-

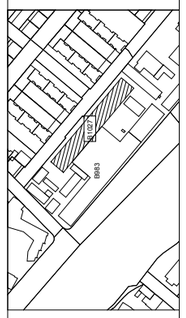

SITE N° : 22
CADASTRE N° : 4035 - 24 - B 1027
PLAN N° : SCIENCES II 1e S-S_Accès_Handicapés_18, 10, 12.dwg
ÉCHELLE : 1/400
VERSION : 1
DESSINÉ PAR : UNIGE
DATE : 12.10.2018
IMPRIMÉ LE : 12.10.2018

UNIVERSITE DE GENEVE

SERVICE DES BÂTIMENTS
24, rue Général-Dufour 1211 Genève 4 TEL. 022 / 379 10 10

SCIENCES III

BOULEVARD D'YVOY 4 - 1205 GENEVE

1 ER SOUS-SOL