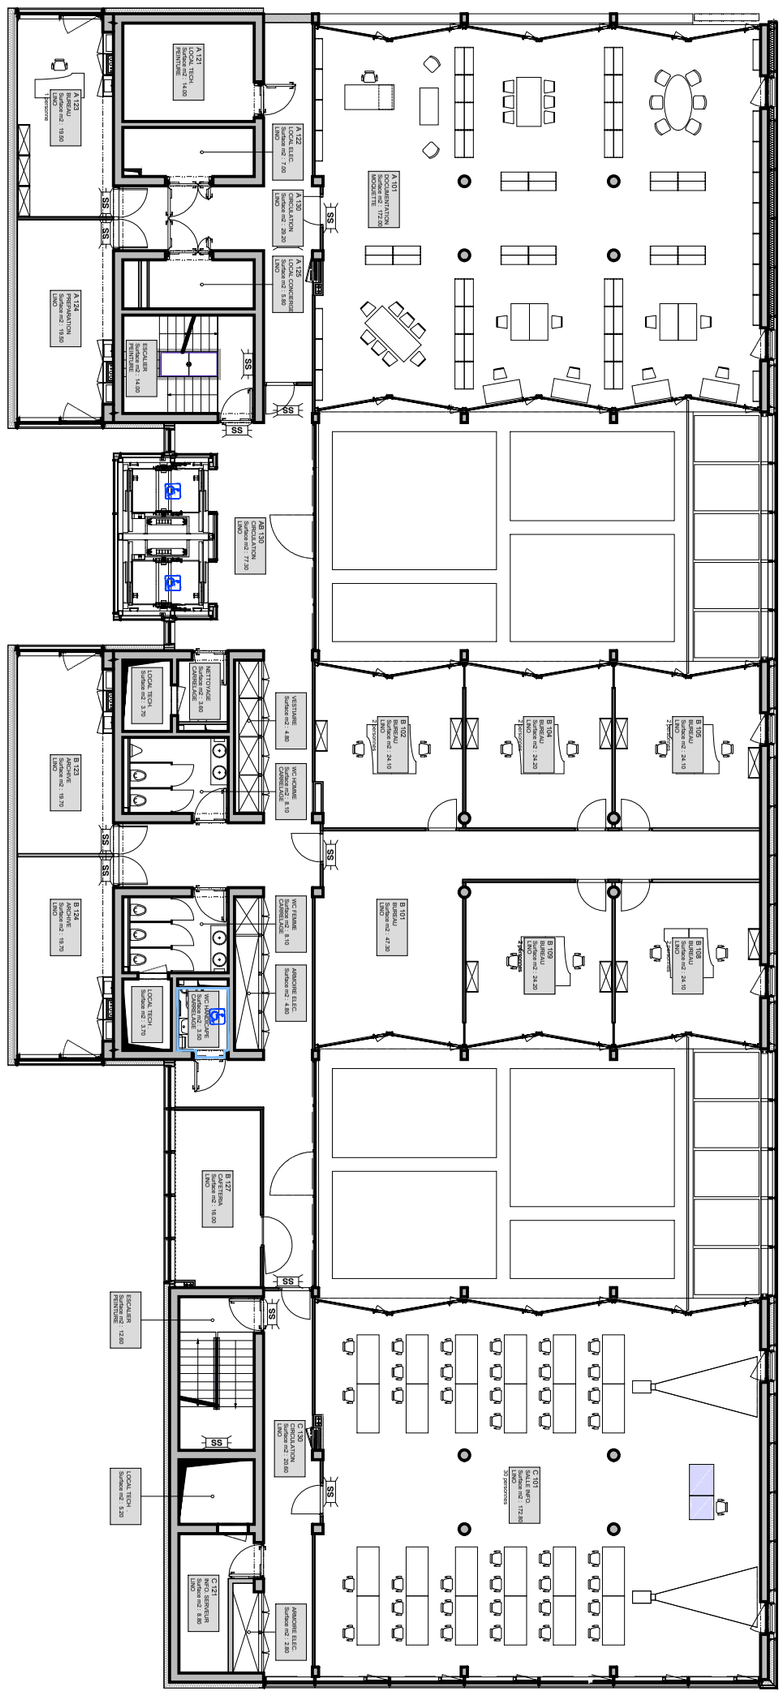

WC PMR

Ascenseur PMR

UNIVERSITE DE GENEVE

SERVICE DES BÂTIMENTS
24, rue Général-Dufour 1211 Genève 4 TEL. 022 / 379 10 10

CV1

66 BOULEVARD CARL-VOGT 1205 GENEVE

1-6e ETAGES

SITE N° :	151
CADASTRE N° :	4259 - 24 - 1773
PLAN N° :	CV1_Accès_Handicapés_18_10_10.dwg
ÉCHELLE :	1/200
VERSION :	1
DESSINÉ PAR :	UNIGE
DATE :	01.09.2016
IMPRIMÉ LE :	11.10.2018

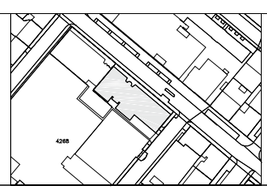

DERNIÈRE MODIFICATION	DATE	AUTEUR
-	-	-
-	-	-