


3


Surfaces à dispositions

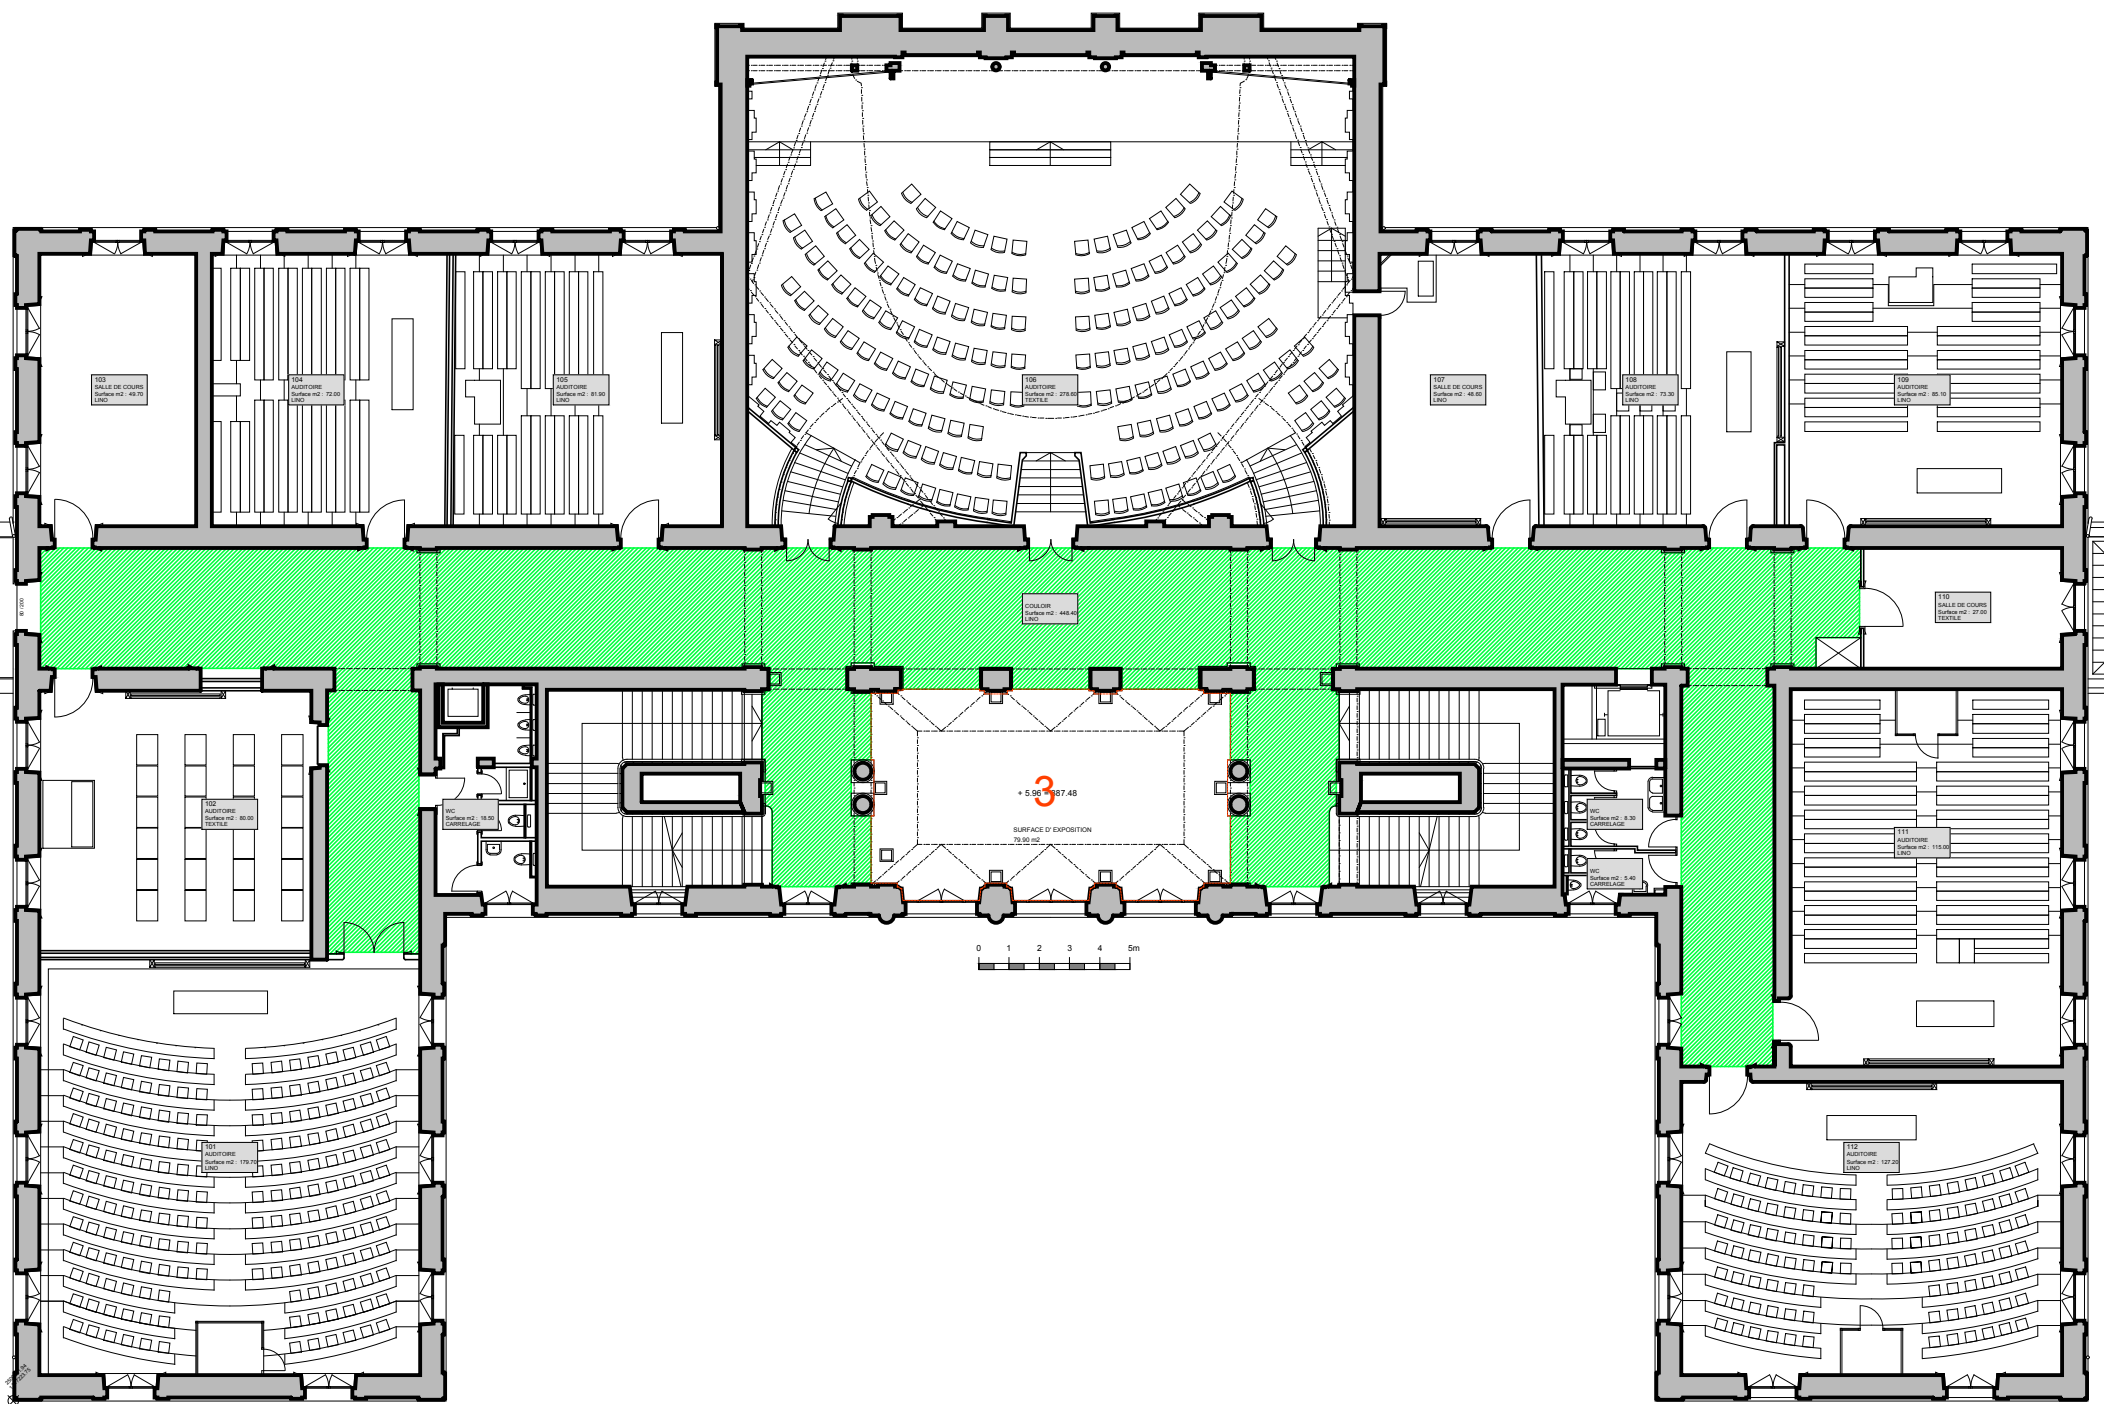

Voies d'évacuations à ne pas encombrer



DERNIÈRE MODIFICATION

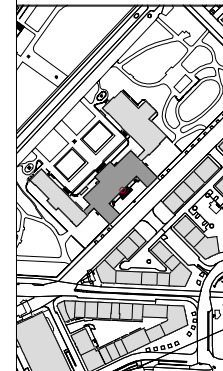

1
 SITE N° : 4743_21_M95
 CADASTRE N° : BASTIONS, lot. 02, 02, ang
 PLAN N° : 1/250 ème
 VERSION : UNICE
 DESSINE PAR :
 DATE : 02.06.2016
 IMPRIMÉ LE :

UNIVERSITE DE GENEVE

SERVICE DES BÂTIMENTS
24, rue Général-Dufour 1211 Genève 4 TEL. 022.379 10 10



UNI BASTIONS

Rue de Candolle 5 - 1205 Genève

1 ER ETAGE