


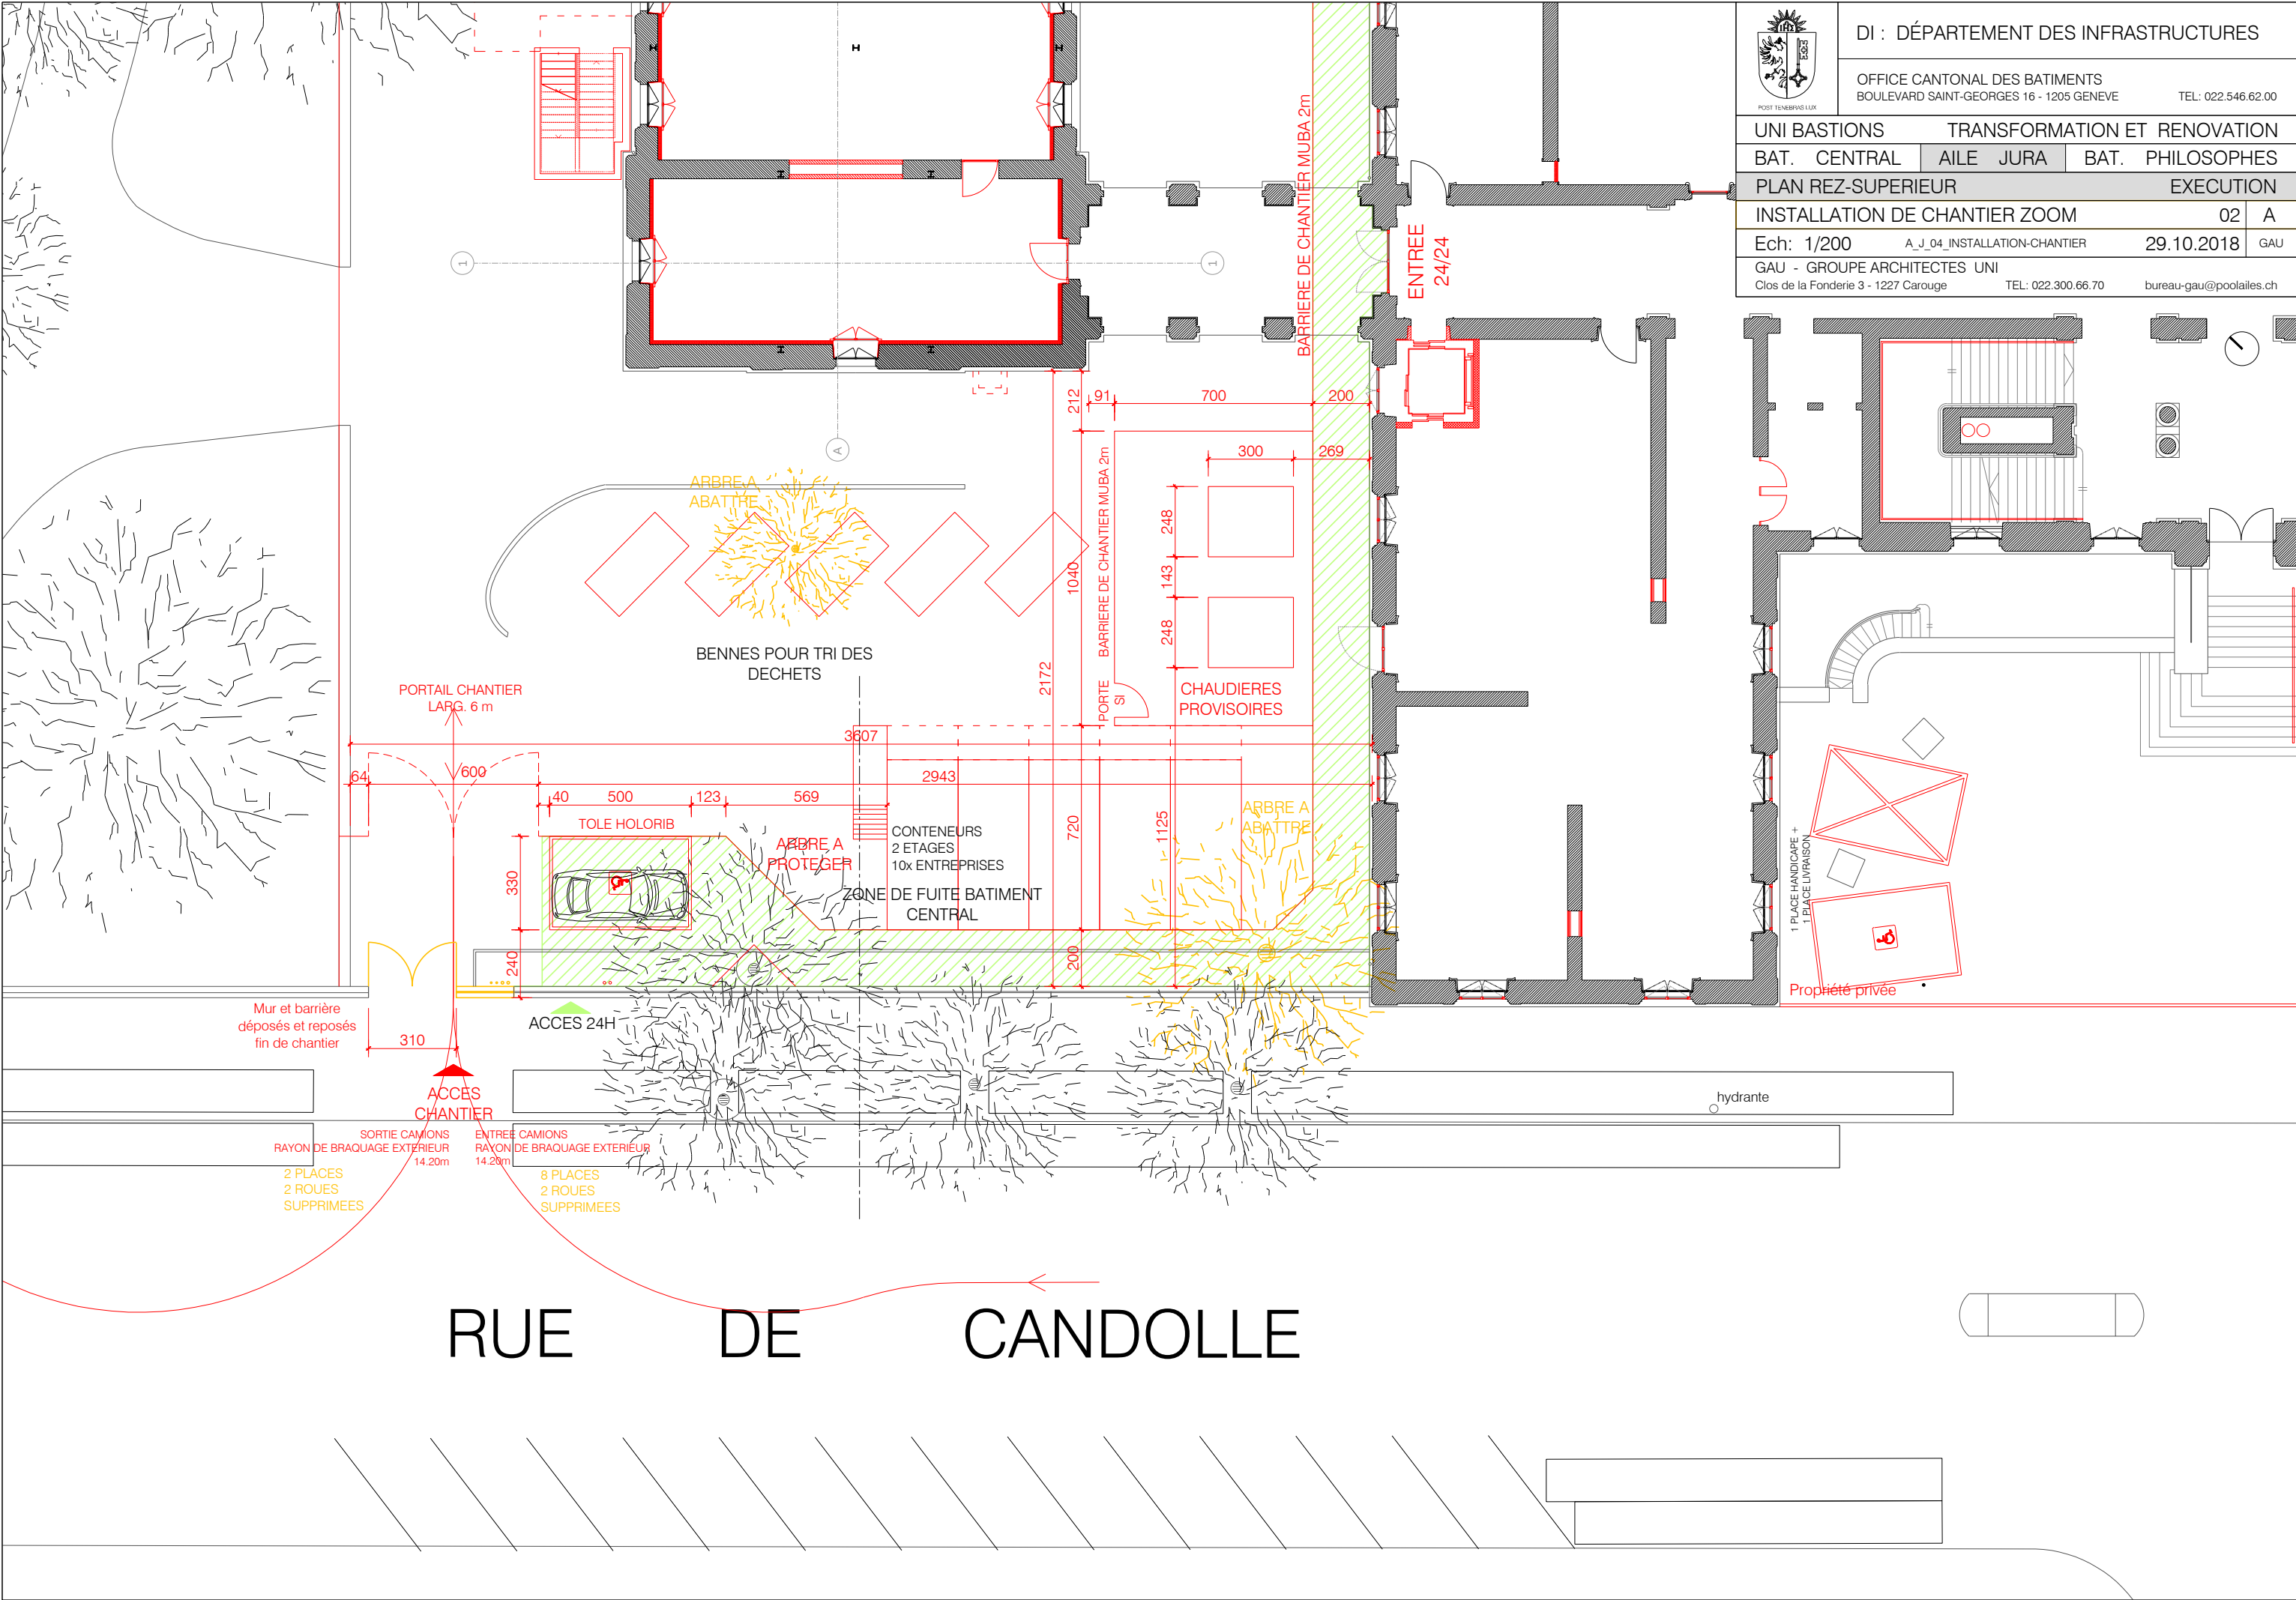

DI : DÉPARTEMENT DES INFRASTRUCTURES

OFFICE CANTONAL DES BATIMENTS
BOULEVARD SAINT-GEORGES 16 - 1205 GENEVE

TEL: 022.546.62.00

UNI BASTIONS TRANSFORMATION ET RENOVATION

BAT. CENTRAL AILE JURA BAT. PHILOSOPHES

PLAN REZ-SUPERIEUR EXECUTION

INSTALLATION DE CHANTIER ZOOM 02 A

Ech: 1/200 A_J_04_INSTALLATION-CHANTIER 29.10.2018 GAU

GAU - GROUPE ARCHITECTES UNI
Clos de la Fonderie 3 - 1227 Carouge TEL: 022.300.66.70 bureau-gau@poolailes.ch