


# Centre Médical Universitaire


RUE MICHEL-SERVET 1, 1206 GENEVE

## 5e Etage

SITE N° UNIGE: 90  
 CADASTRE N°: 4265 - 4266  
 PLAN N°: 90\_CMJ\_5e\_18.06.14.dwg  
 ÉCHELLE: 1/200  
 VERSION: 1  
 DESSINÉ PAR: UNIGE  
 DATE: 14.06.2018

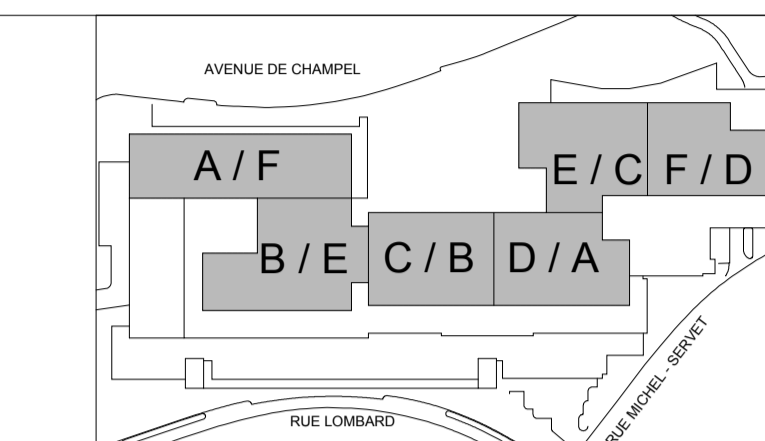

DERNIÈRES MODIFICATIONS: DATE: AUTEUR:  
 MISE A JOUR DES PLANS: 06.11.2018 UNIGE  
 APPROBATIONS DU PLAN: TOUTES LES COTES SONT À VÉRIFIER SUR PLACE

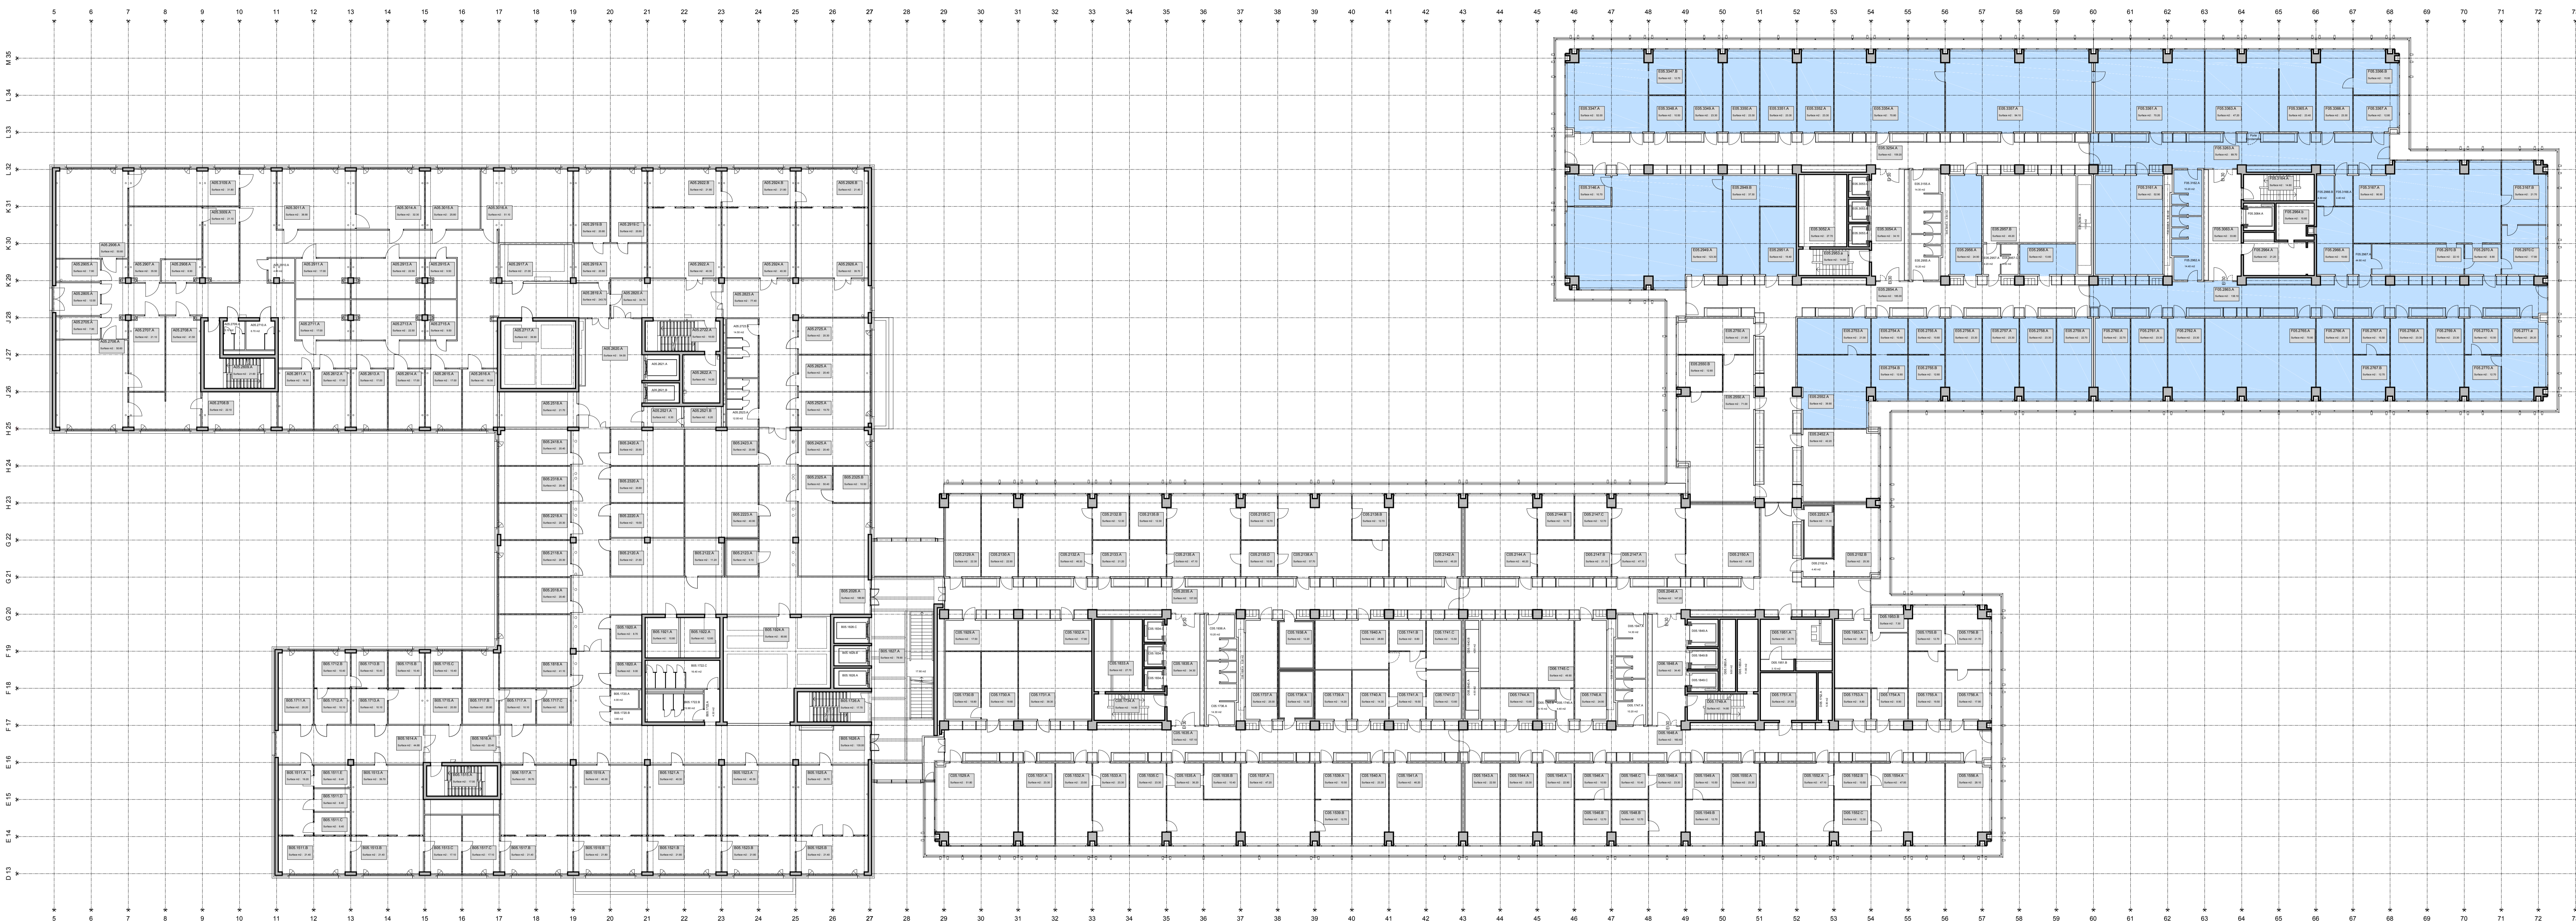

■ SURFACES HUG