

07 = 7ème ETAGE - ASSEMBLAGE ETAPES 1 & 6

ETAPE 5 EXECUTION

ETAPE 6 APPEL D'OFFRES

ETAPE 1-4 REVISE / UNIGE


RENUMEROTATION DES LOCAUX / PORTES

COF:	SPECIALISTE ANIMATEUR	MANDATAIRES	TEL:	FAX:	EMAIL:	N°:
BR1	ING. CIVILS	AUDERGON/VONNET & PERAKIS SA	021 312 64 17	021 312 61 01	ales.perakis@auderch.com	
BR2	ING. ELECTRICIENS	SCHERLER SA	022 308 88 99	022 308 88 99	cmu@schler.ch	
BR3	ING. CIVILS	A. WITTMICH & CIE SA	022 771 19 47	022 771 19 47	contact@wittmich.ch	
BR4	ING. SANITAIRES	ZANIN-BASCHLI & ASSOCIES SA	022 344 89 40	022 345 52 70	info@zanin-baschli.ch	
BR7	ING. SECURITE	SCHERLER SA	022 308 12 12	022 308 44 14	nicolas.treffers@schler.ch	

MODIFICATIONS:	CODE RUE FDG	
01 19.03.12	MISE A JOUR DU PLAN 1.6 SELON M. SEILER	P/W
04 20.03.12	CONTROLE ARCHITECTE	P/W
05 30.03.12	TRACÉ PAPIER POUR NO MICALANE	P/W
06 30.03.12	NO MANDOSUIT - MISE EN CALME NOUVELLE - ANCIENNE	P/W
07 08.06.12	RETRANSCRIPTION NO SUR FICHER DWG	P/W
08 15.06.12	VALIDATION UNI	P/W
09 06.06.12	TRANSMISSION PLAN CDTI	P/W
10 07.12.12	TRACÉ PAPIER POUR NO MONSEUR SEILER	P/W
11 19.12.12	TRANSMISSION PLANS MONSEUR SEILER	P/W
12 29.02.13	MISE A JOUR PLAN	IB
13 20.08.15	PLAN DU SYNTHÈSE (RENIMER LOCAUX PORTES SURETE)	JD

COU	7 2 7 3 6 1	INDICE
ECHELLE:	1/200	
DATE:	20.08.2015	
DESSIN:	JD	
DOSSIER:	539_45_EXECUTION	

- Bâtiment A anc.F
- Bâtiment B anc.E
- Bâtiment C anc.B
- Bâtiment D anc.A
- Bâtiment E anc.C
- Bâtiment F anc.D

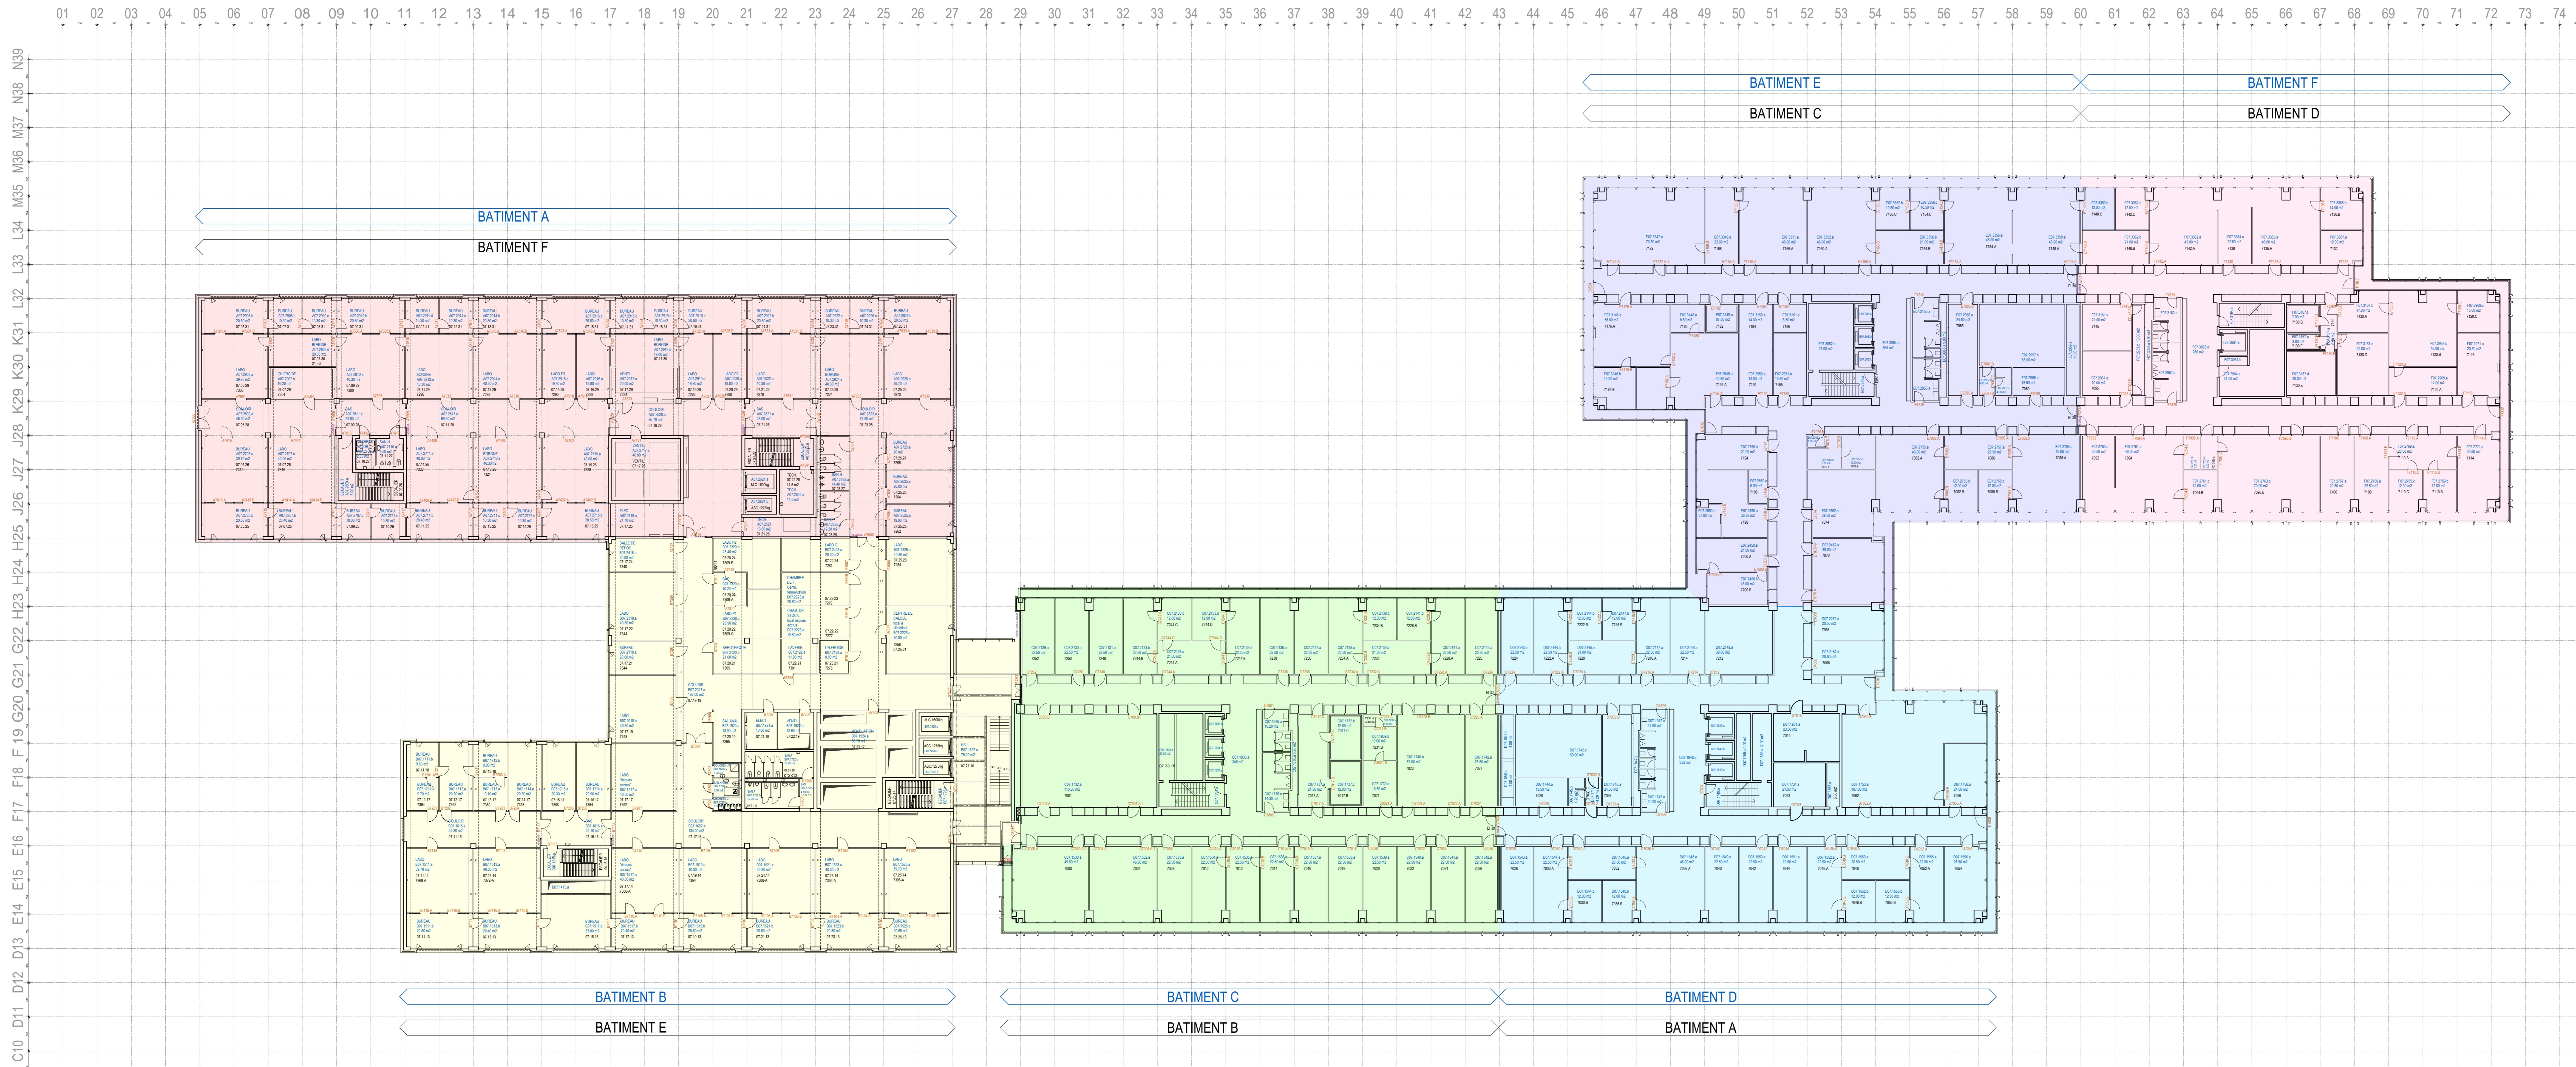

C10 D11 D12 D13 E14 E15 E16 F17 F18 F19 G20 G21 G22 H23 H24 H25 J26 J27 J28 K29 K30 K31 L32 L33 L34 M35 M36 M37 N38 N39

C10 D11 D12 D13 E14 E15 E16 F17 F18 F19 G20 G21 G22 H23 H24 H25 J26 J27 J28 K29 K30 K31 L32 L33 L34 M35 M36 M37 N38 N39

01 02 