
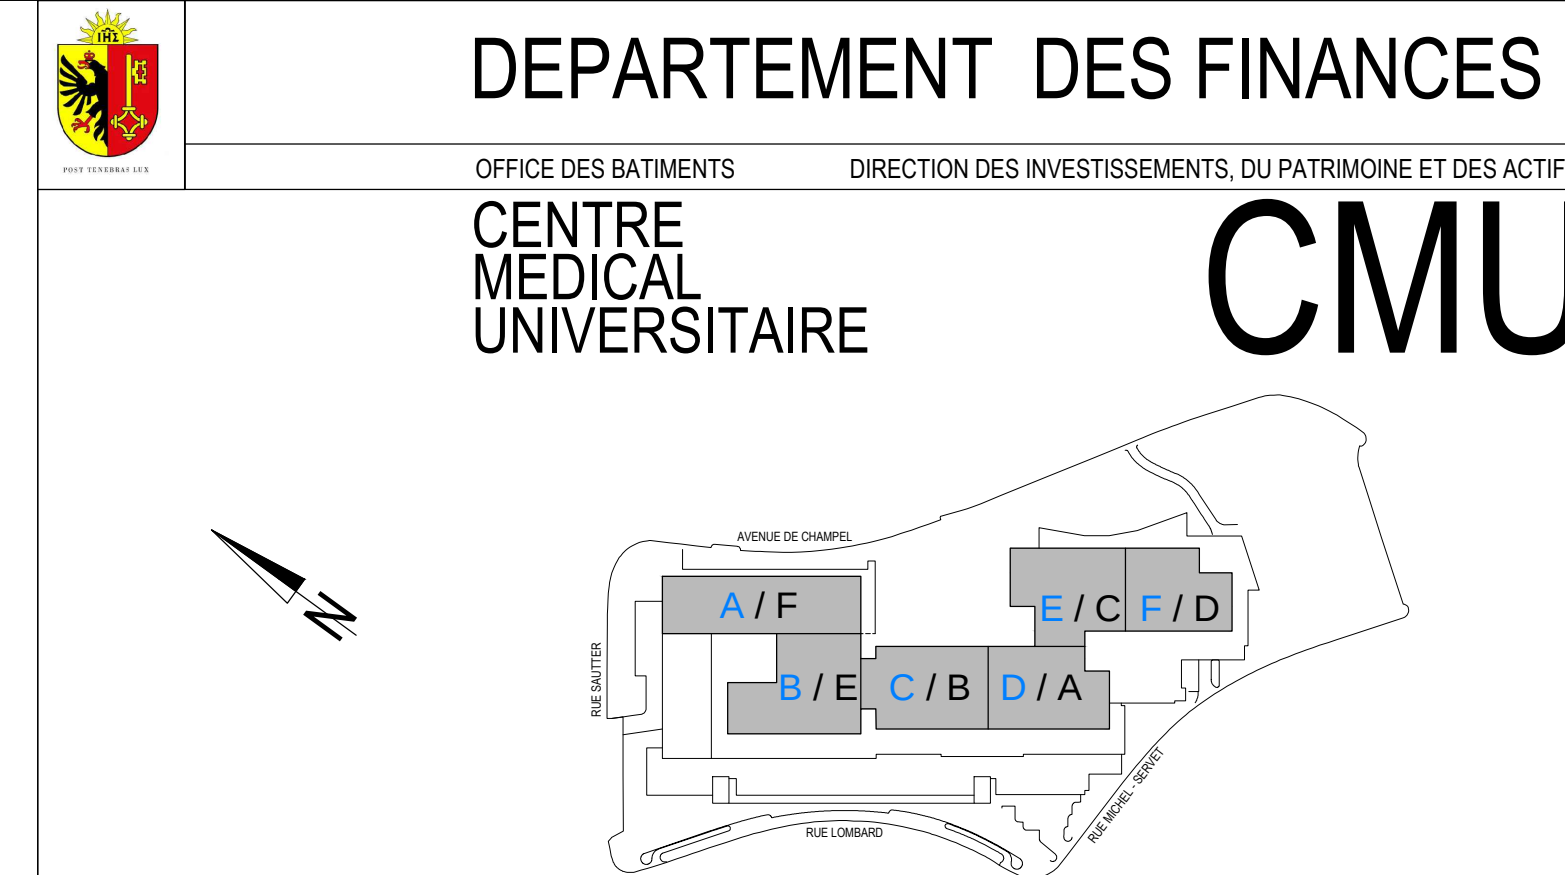


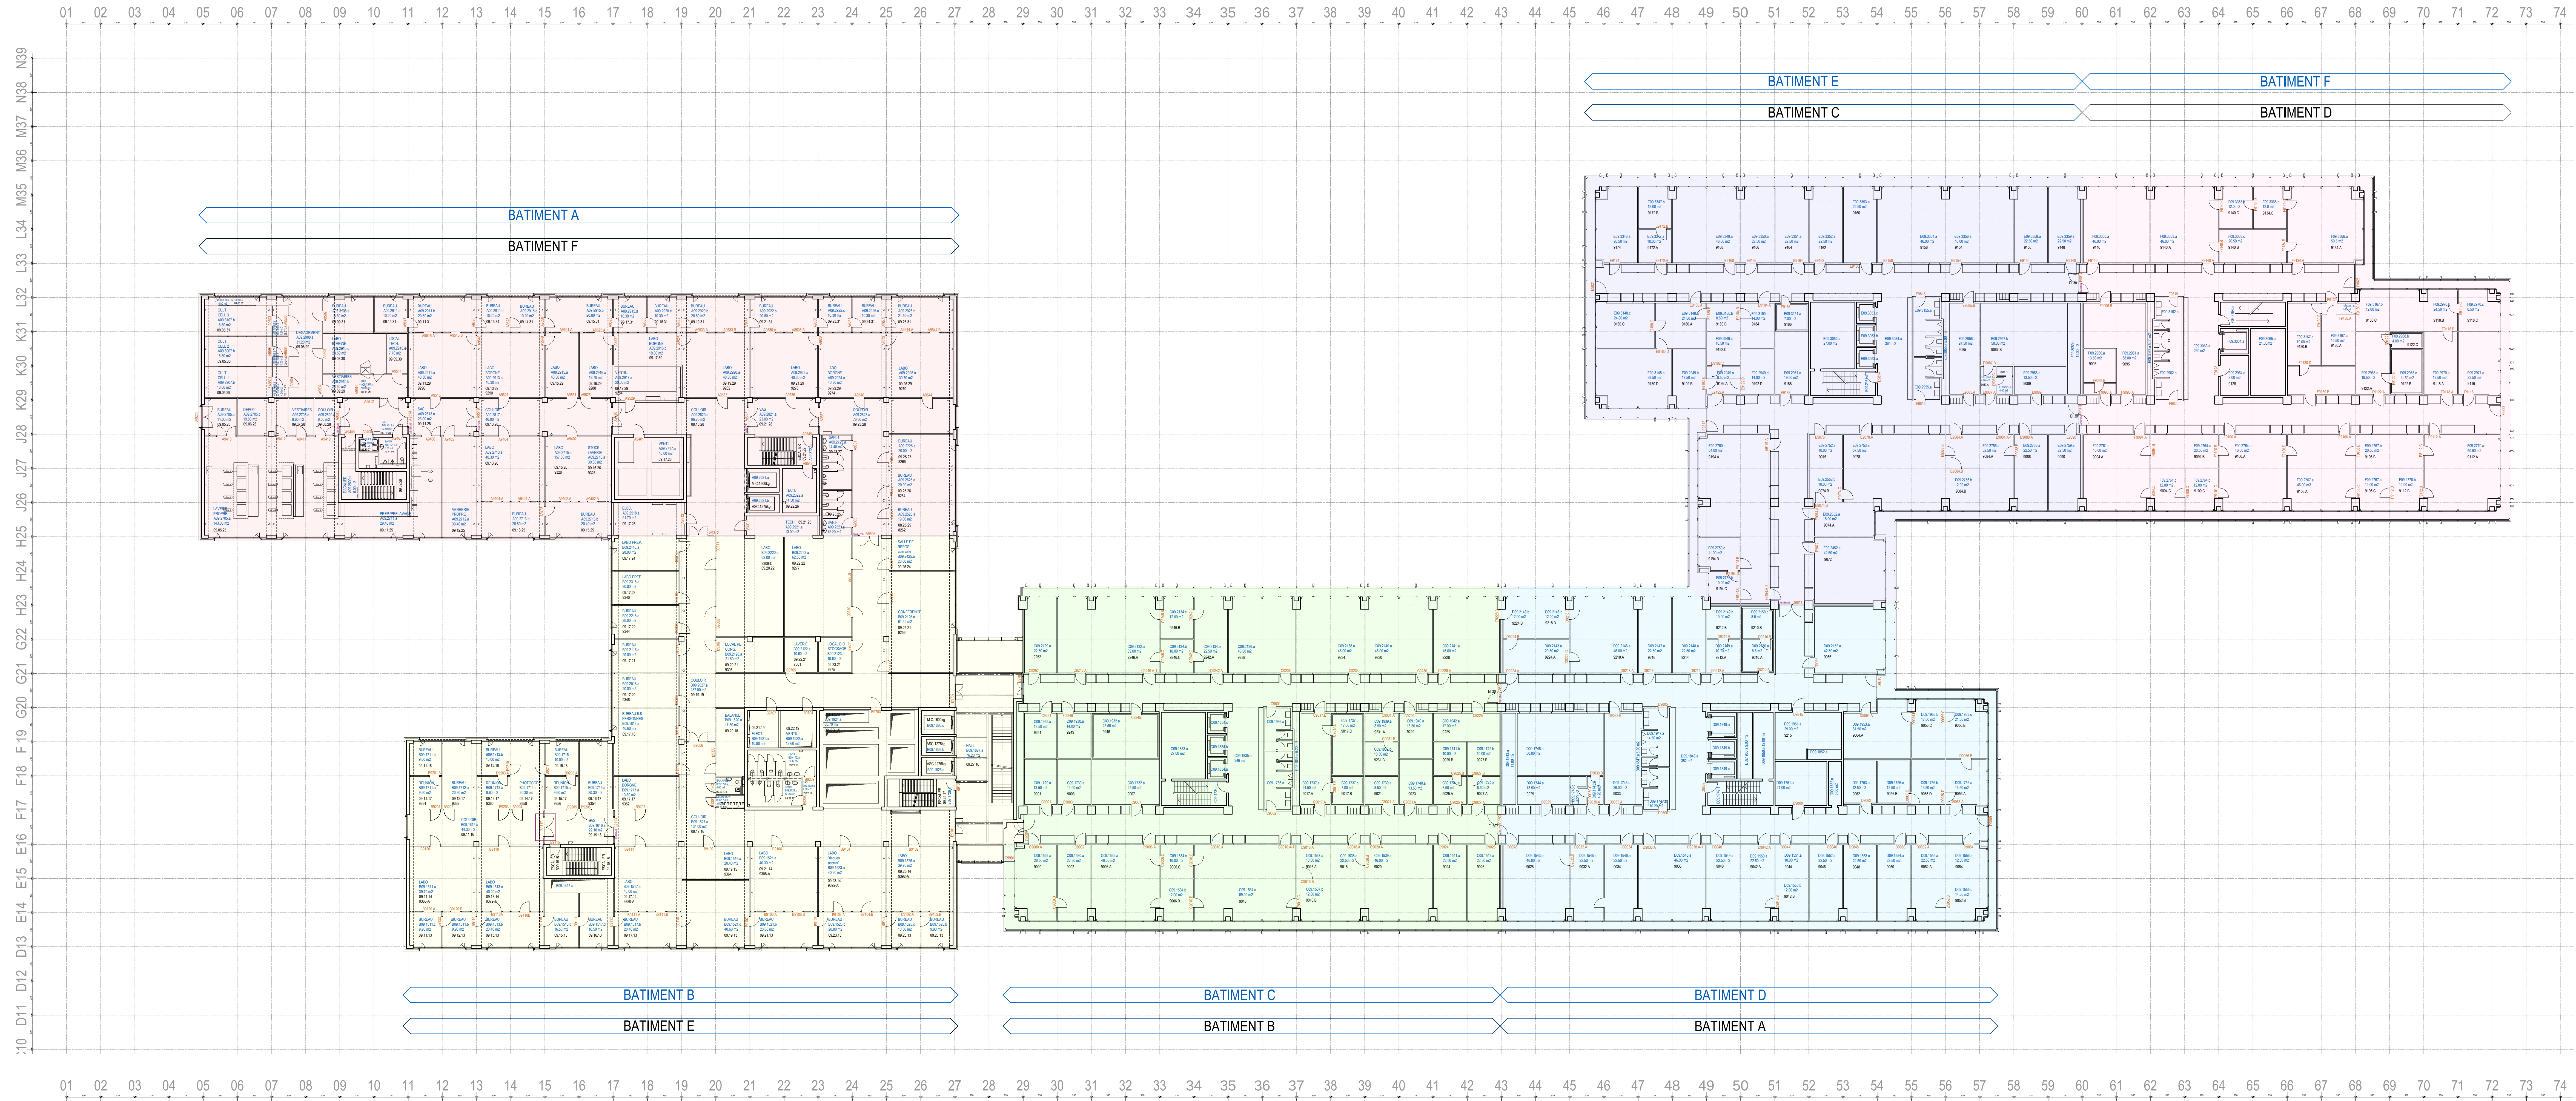

09 = 9ème ETAGE - ASSEMBLAGE ETAPES 1 & 6

ETAPE 5 EXECUTION

ETAPE 6 APPEL D'OFFRES

ETAPE 1-4 REVISE / UNIGE

RENUMEROTATION DES LOCAUX / PORTES

CCF:	MANDATAIRES:	TEL:	FAX:	EMAIL:	N°:
001.1. SPECIALISTE ANIMALE	AUDERON VONNET & PERAKIS SA	021 312 84 17	021 312 83 01	info@perakis.ch	
002.1 ING. CIVILS	INGEN SA	022 308 88 89	022 308 88 99	cmu@ingen.ch	
003.1 ING. ELECTRICIENS	SCHERER SA	022 309 12 12	022 309 14 14	bertrand.scherer@scherer.ch	
004.1 ING. CIVILS	A. WINTERSTICH & CO SA	022 771 18 47	022 771 18 51	coeurne@winterstich.ch	
005.1 ING. SANITAIRES	ZANNI-BACHILI & ASSOCIES SA	022 344 89 40	022 344 89 70	zib@zanni-bachili.ch	
007.1 ING. SECURITE	SCHERER SA	022 309 12 12	022 309 14 14	nicolas.scherer@scherer.ch	

MODIFICATIONS:	CODE RUE FDG
01. 22.03.12. MISE A JOUR DU PLAN 1-4 SELON M SELER	PWW
02. 23.04.12. CONTRÔLE ARCHITECTE	PWW
03. 27.04.12. TRACÉ PAPIER POUR NO CALAME	PWW
04. 02.04.12. NO MANUSCRIPT - M BORS CALAME NOUVELE + ANCIENNE	PWW
07. 15.05.12. RETRANSCRIPTION NO SUR FICHEER DWG	PWW
08. 31.05.12. VALIDATION UNI	PWW
09. 06.06.12. TRANSMISSION PLAN CDT	PWW
10. 07.12.12. TRACÉ PAPIER POUR NO CALAME	PWW
11. 18.12.12. TRANSMISSION PLANS MONSIEUR SELER	PWW
12. 20.06.15. MISE A JOUR PLAN	VB
13. 20.08.15. PLAN DU SYNTHÈSE (RENUMER. LOCAUX PORTES SURETE)	JD

CODE COMMUNES ET QUARTIERS, REF.	B.F.S.
6 6 2 4	

CODE INTERNE	DOSSI	PLAN N°	INDICE

CDU	7 2 7 3 6 1

ECHELLE: 1/200	DATE: 20.08.2015	539 N 802 13
DESIGN: JD	DOSSIER: 539_45 EXECUTION	