



Plans 1:100

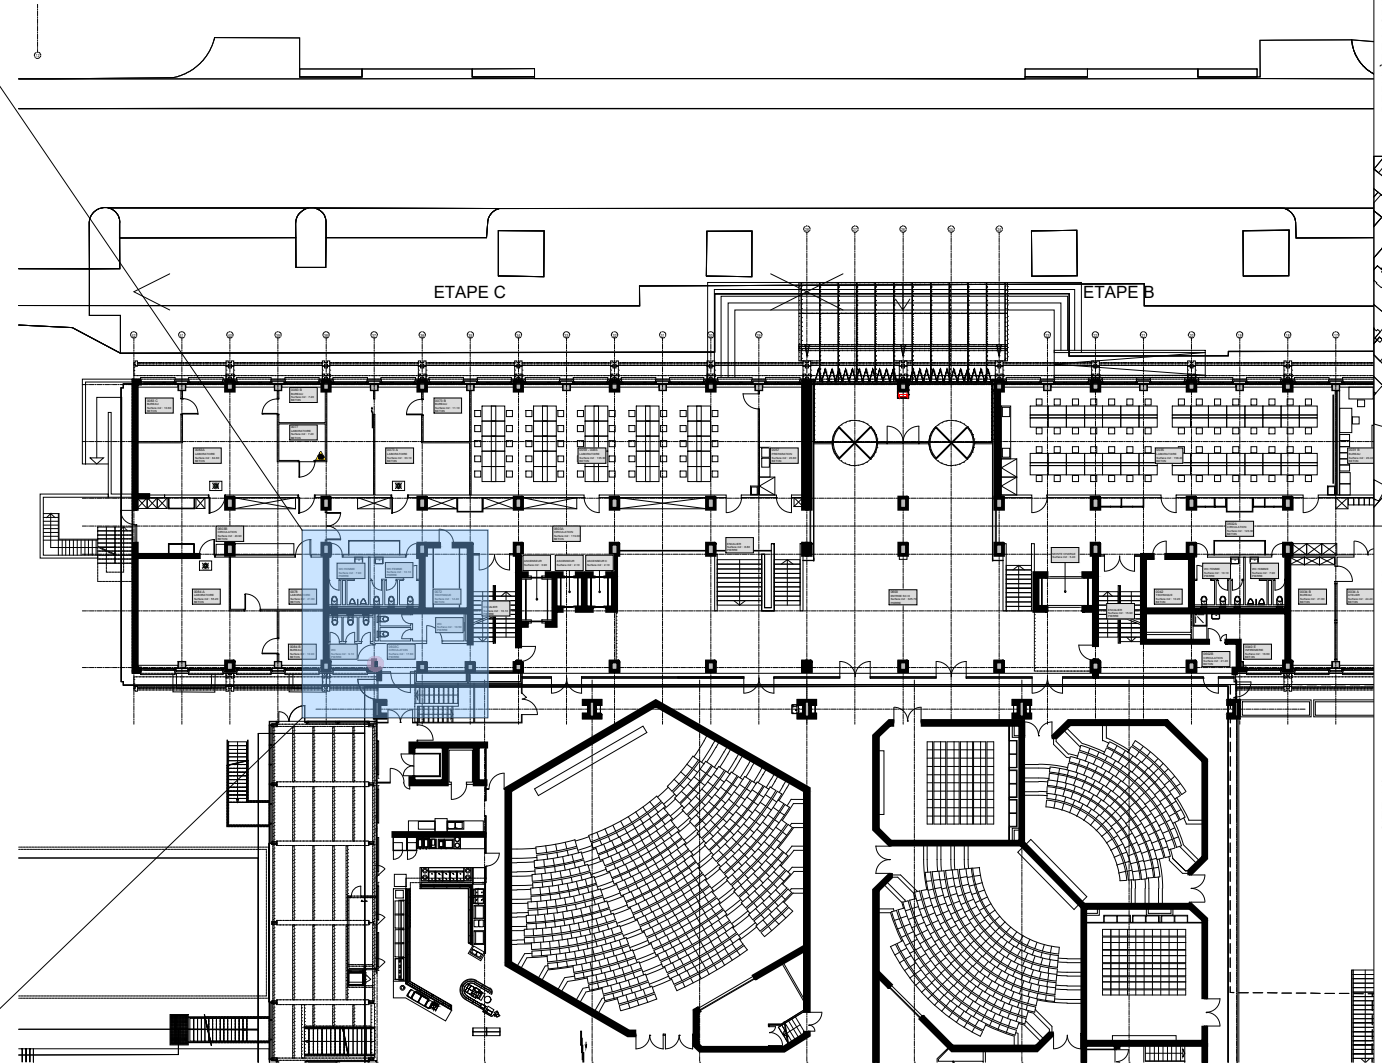

Plan 1:500

	UNIVERSITE DE GENEVE SERVICE DES BATIMENTS 24, rue Général-Dufour 1211 Genève 4		TEL. 022.379.10.10 BOULEVARD D'YVOY 4 - 1205 GENEVE REZ-DE-CHAUSSEE	
	SCIENTES III ETAPE C			
SITE N° : 22 CADASTRE N° : 4035 - 24 - B 1027 PLAN N° : SCIENCES IIREZ_20-02-20.dwg ÉCHELLE : 1/500e et 1/100e VERSION : 1 DESSINE PAR : UNIGE DATE : 20.06.2016 IMPRIMÉ LE : 31.08.2021	DERNIÈRE MODIFICATION : AUTEUR : DATE :			