


Plans 1:100



Plan 1:500

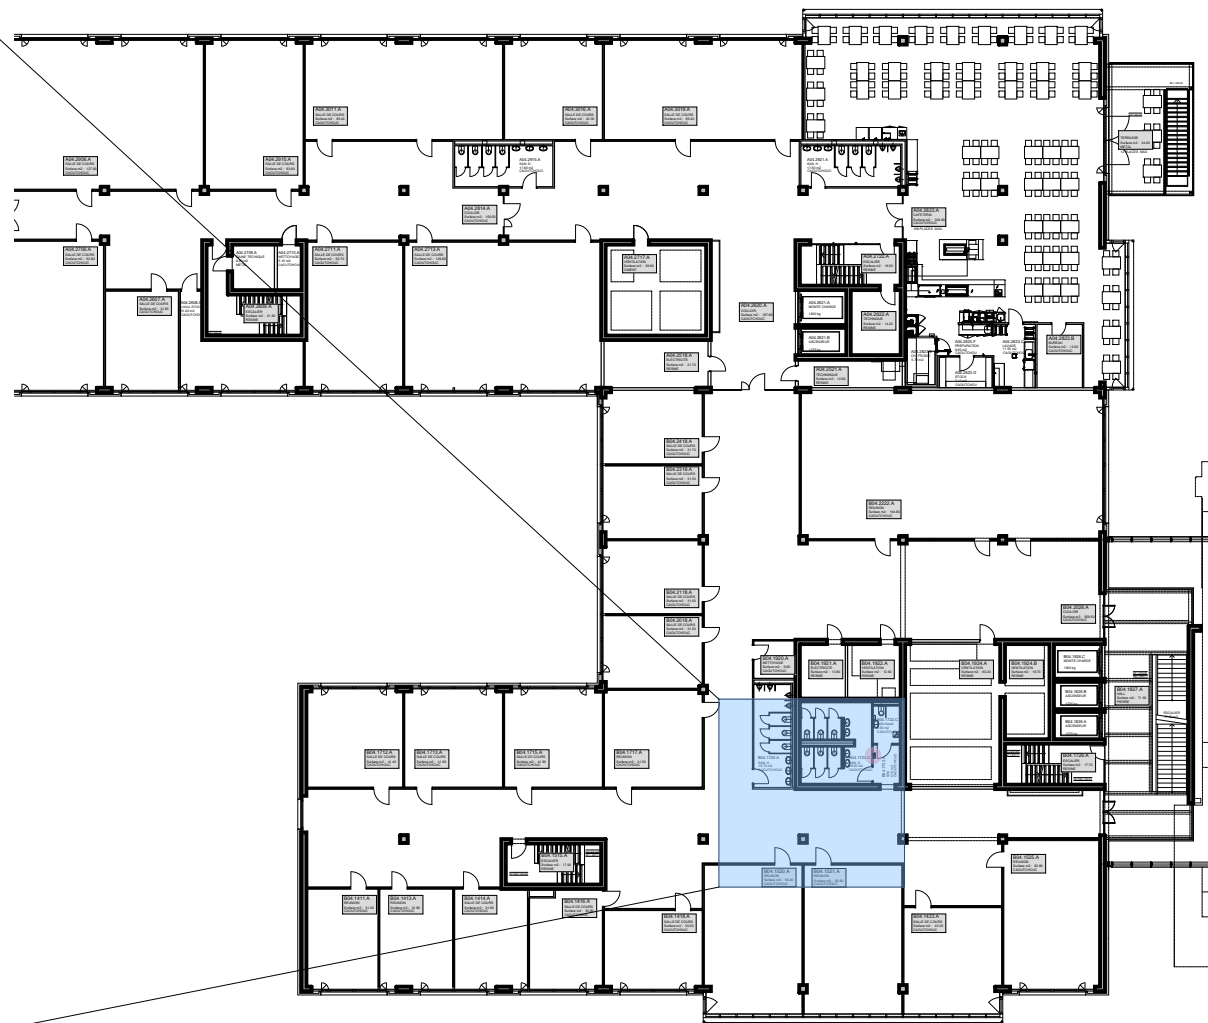

UNIVERSITE DE GENEVE


SERVICE DES BATIMENTS  
24, rue Général-Dufour 1211 Genève 4

CENTRE MEDICAL UNI

RUE MICHEL-SERVET 1 - 1206 GENEVE

4e ETAGE

SITE N° : 90  
 CADASTRE N° : 4265 - 4266  
 PLAN N° : 90\_CHU\_4E\_18-04-18.DWG  
 ECHELLE : 1/500e et 1/100e  
 VERSION : 1  
 DESSINE PAR : UNIGE  
 DATE : 11.12.2020  
 IMPRIME LE : 26.09.2021

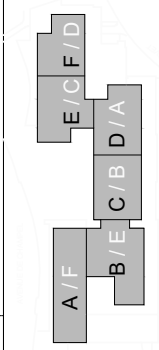

DERNIERE MODIFICATION

DATE

AUTEUR