
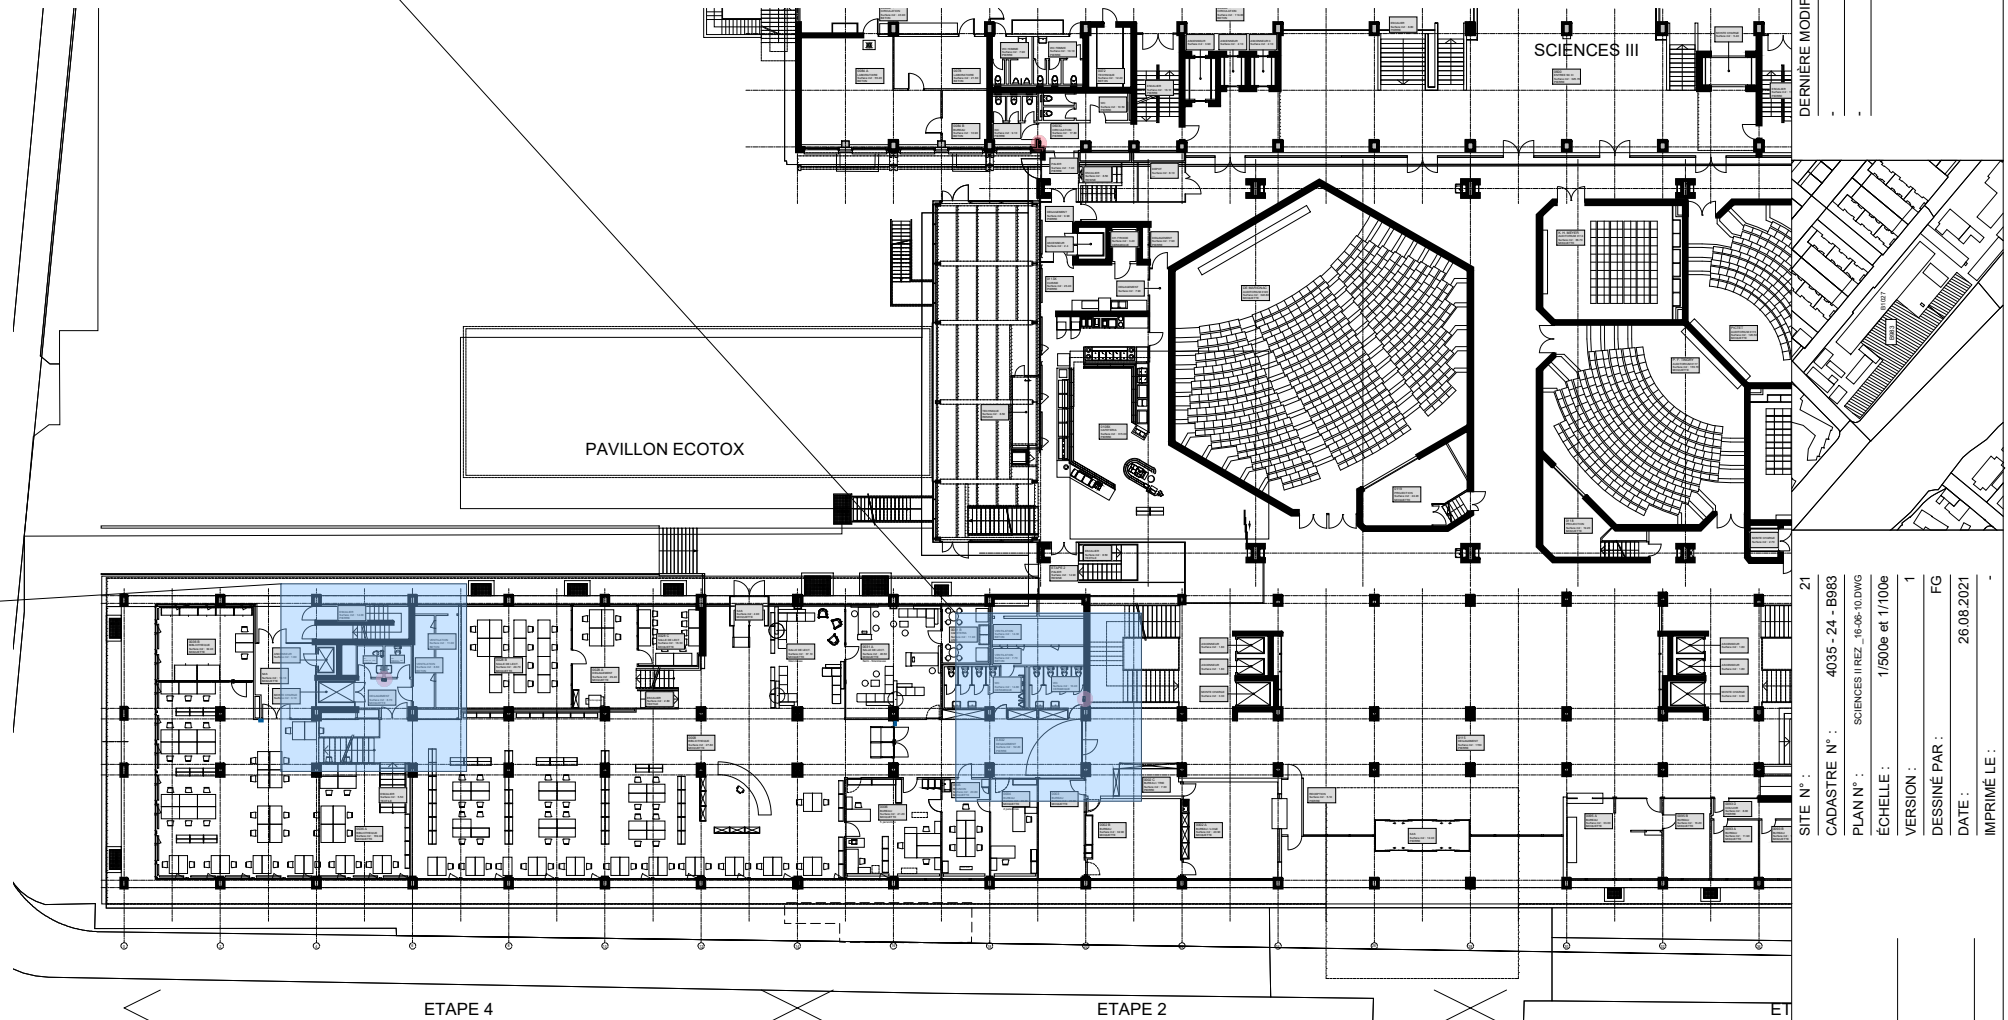


Plans 1:100

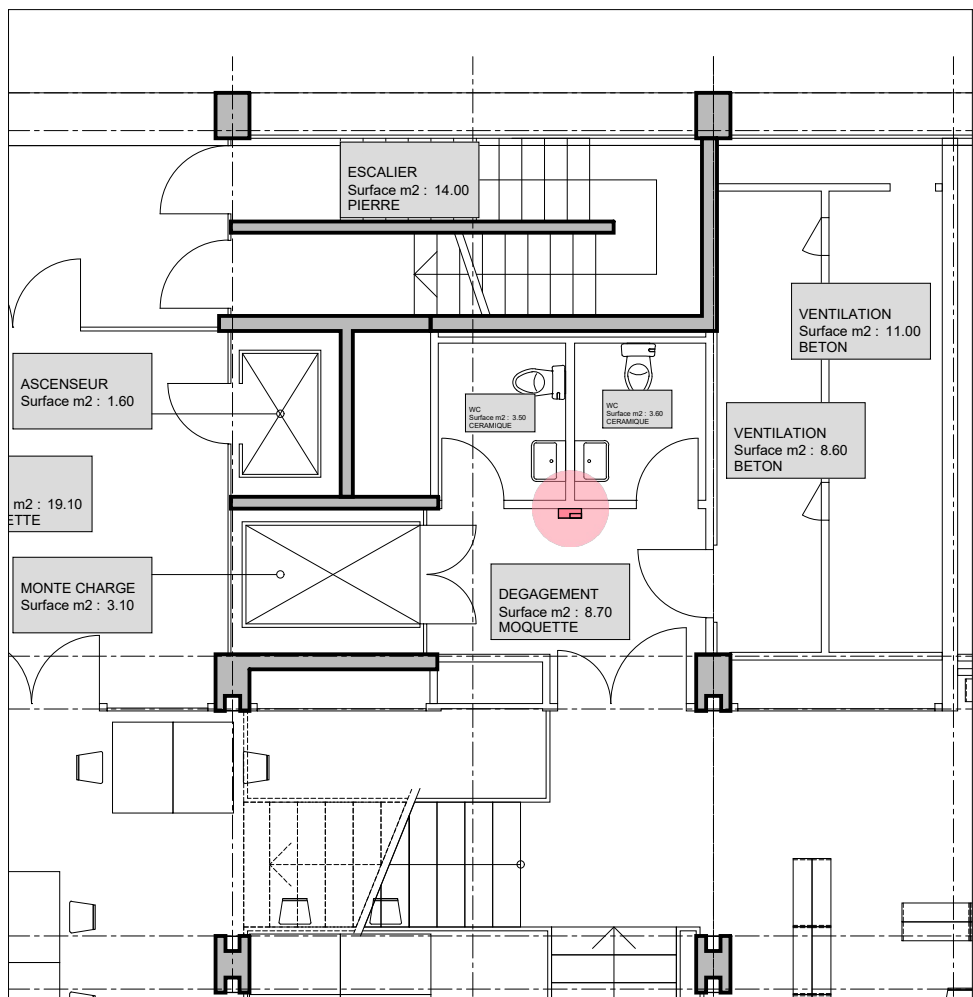

Plan 1:500

SITE N° :	21
CADASTRE N° :	4035 - 24 - B983
PLAN N° :	SCIENCES II REZ - 16-05-10.DWG
ÉCHELLE :	1/500e et 1/100e
VERSION :	1
DESSINÉ PAR :	FG
DATE :	26.08.2021
IMPRIMÉ LE :	

AUTEUR	
DATE	
DERNIERE MODIFICATION	

UNIVERSITE DE GENEVE
 SERVICE DES BÂTIMENTS
 24, rue Général-Dufour 1211 Genève 4
 TEL 022/379 10 10

SCIENCES II
 QAUJ ERNEST - ANSERMET 30 - 1205 GENEVE
 REZ-DE-CHAUSSEE

