



Plans 1:100

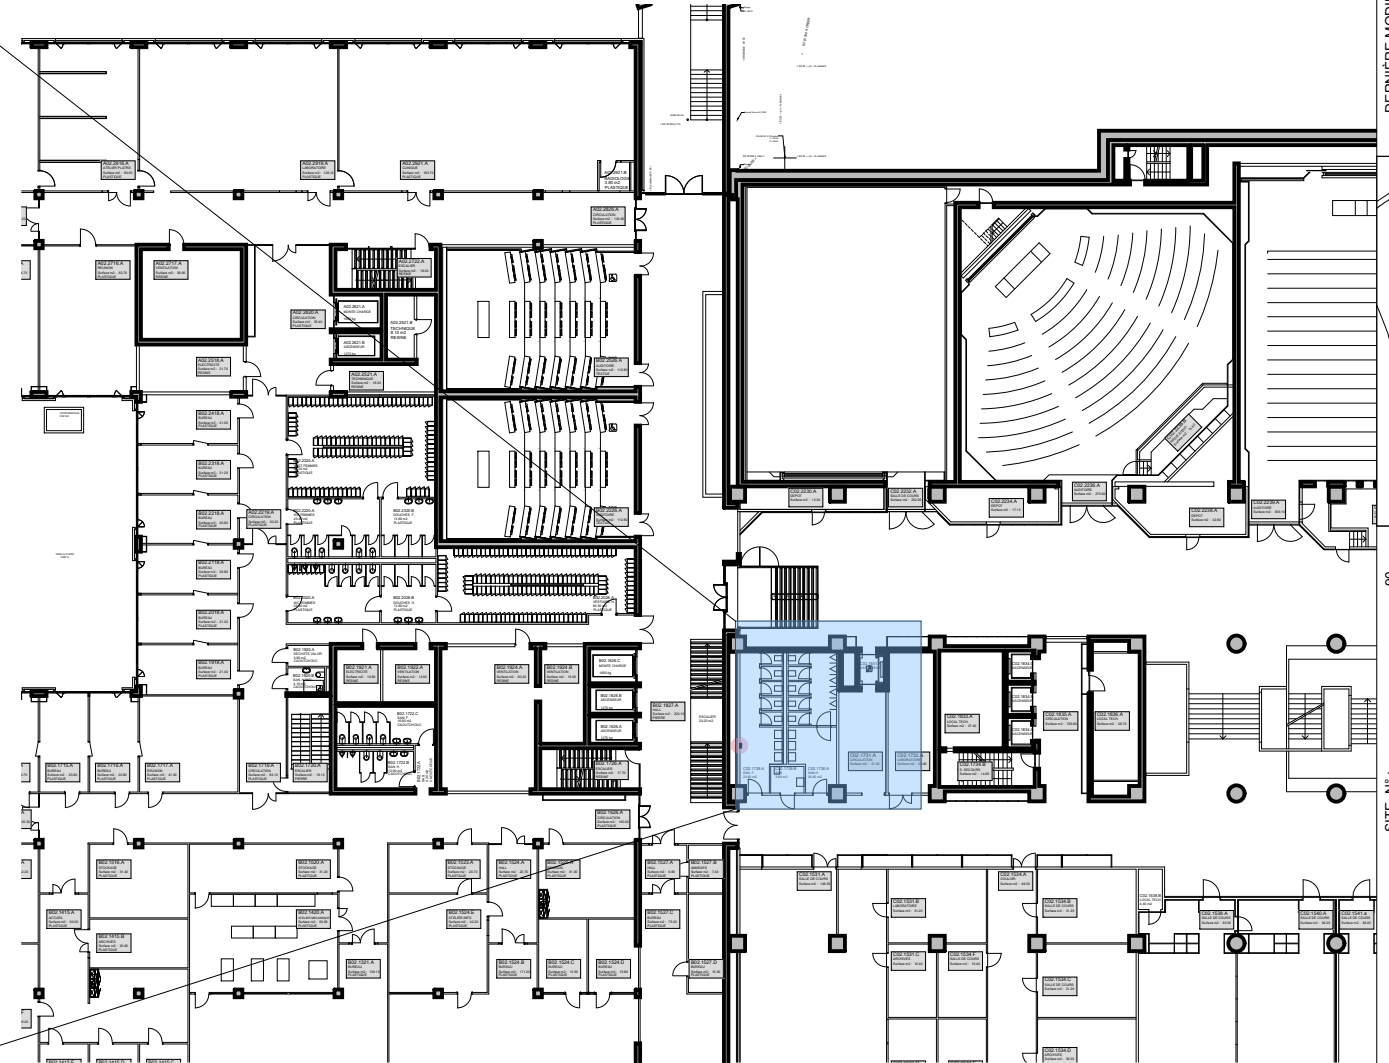

Plan 1:500

		UNIVERSITE DE GENEVE SERVICE DES BATIMENTS 24, rue Général-Dufour 1211 Genève 4 TEL. 022 / 379 10 10	
CENTRE MEDICAL UNI RUE MICHEL-SERVET 1 - 1206 GENEVE 2e ETAGE		SITE N° : 90 CADASTRE N° : 4265 - 4266 PLAN N° : 90_CMU2_E_18-05-10DWG ÉCHELLE : 1/250e VERSION : 1 DESSINE PAR : UNIGE DATE : 10.06.2021 IMPRIMÉ LE : 26.08.2021	
DERNIÈRE MODIFICATION : _____ AUTEUR : _____ DATE : _____		A/V B/E/C/B/D/A E/C/F/D AVENUE DE CHAMPL RUE MICHEL-SERVET RUE DE CHAMPEL	