




Plans 1:100

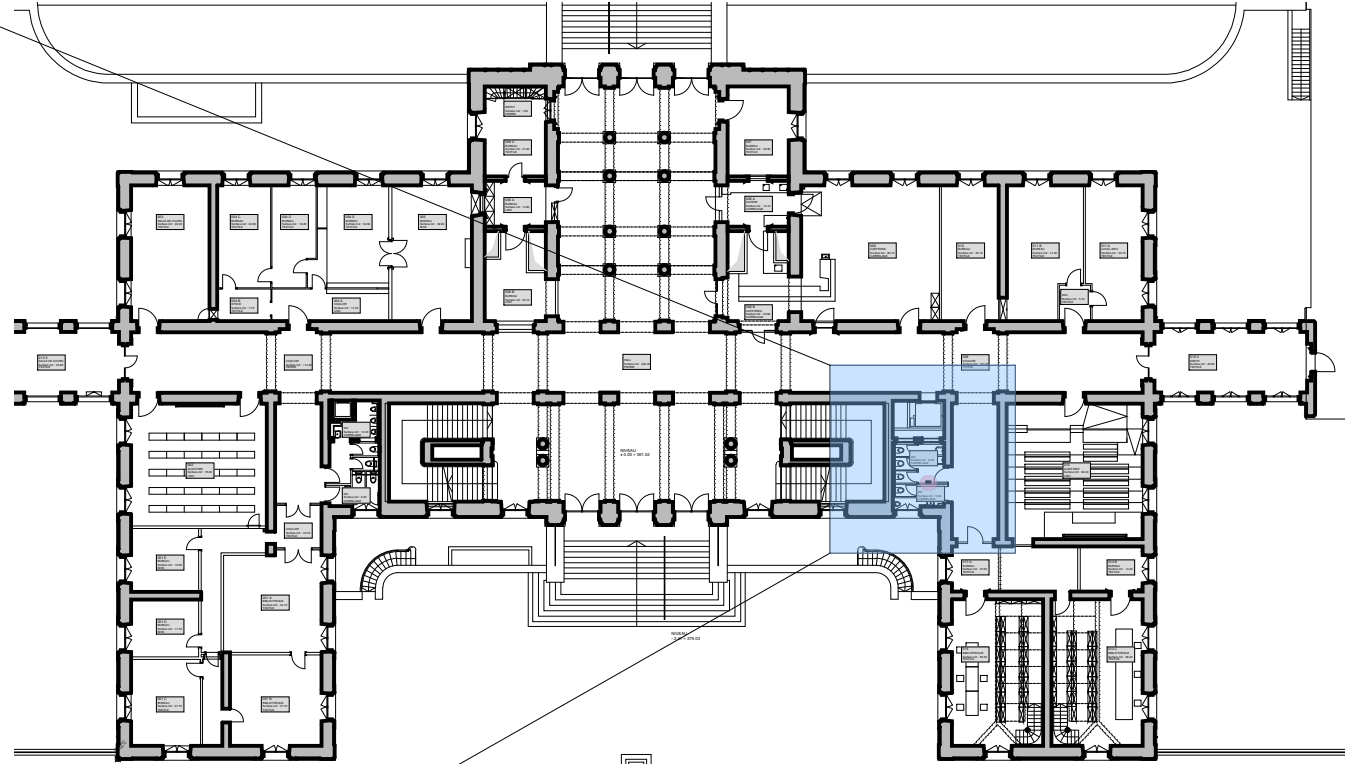

Plan 1:500

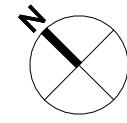

 <p>UNIVERSITE DE GENEVE SERVICE DES BATIMENTS 24, rue Général-Dufour 1211 Genève 4 TEL 022 / 379 10 10</p>	<p>UNI BASTIONS Rue de Candolle 5 - 1205 Genève REZ-DE-CHAUSSEE</p>		<p>SITE N° : 1</p>	<p>CADASTRE N° : 4743_21_M85</p>	<p>PLAN N° : BASTIONS_RDC_16.06.01.dwg</p>	<p>ÉCHELLE : 1/500e et 1/100e</p>	<p>VERSION : UNIGE</p>	<p>DESSINE PAR : UNIGE</p>	<p>DATE : 01.06.2016</p>	<p>IMPRIME LE : 26.08.2021</p>	<p>DERNIERE MODIFICATION</p>	<p>AUTEUR</p>
	<p>UNIVERSITE DE GENEVE</p>										<p>DATE</p>	<p>AUTEUR</p>