



Plans 1:200

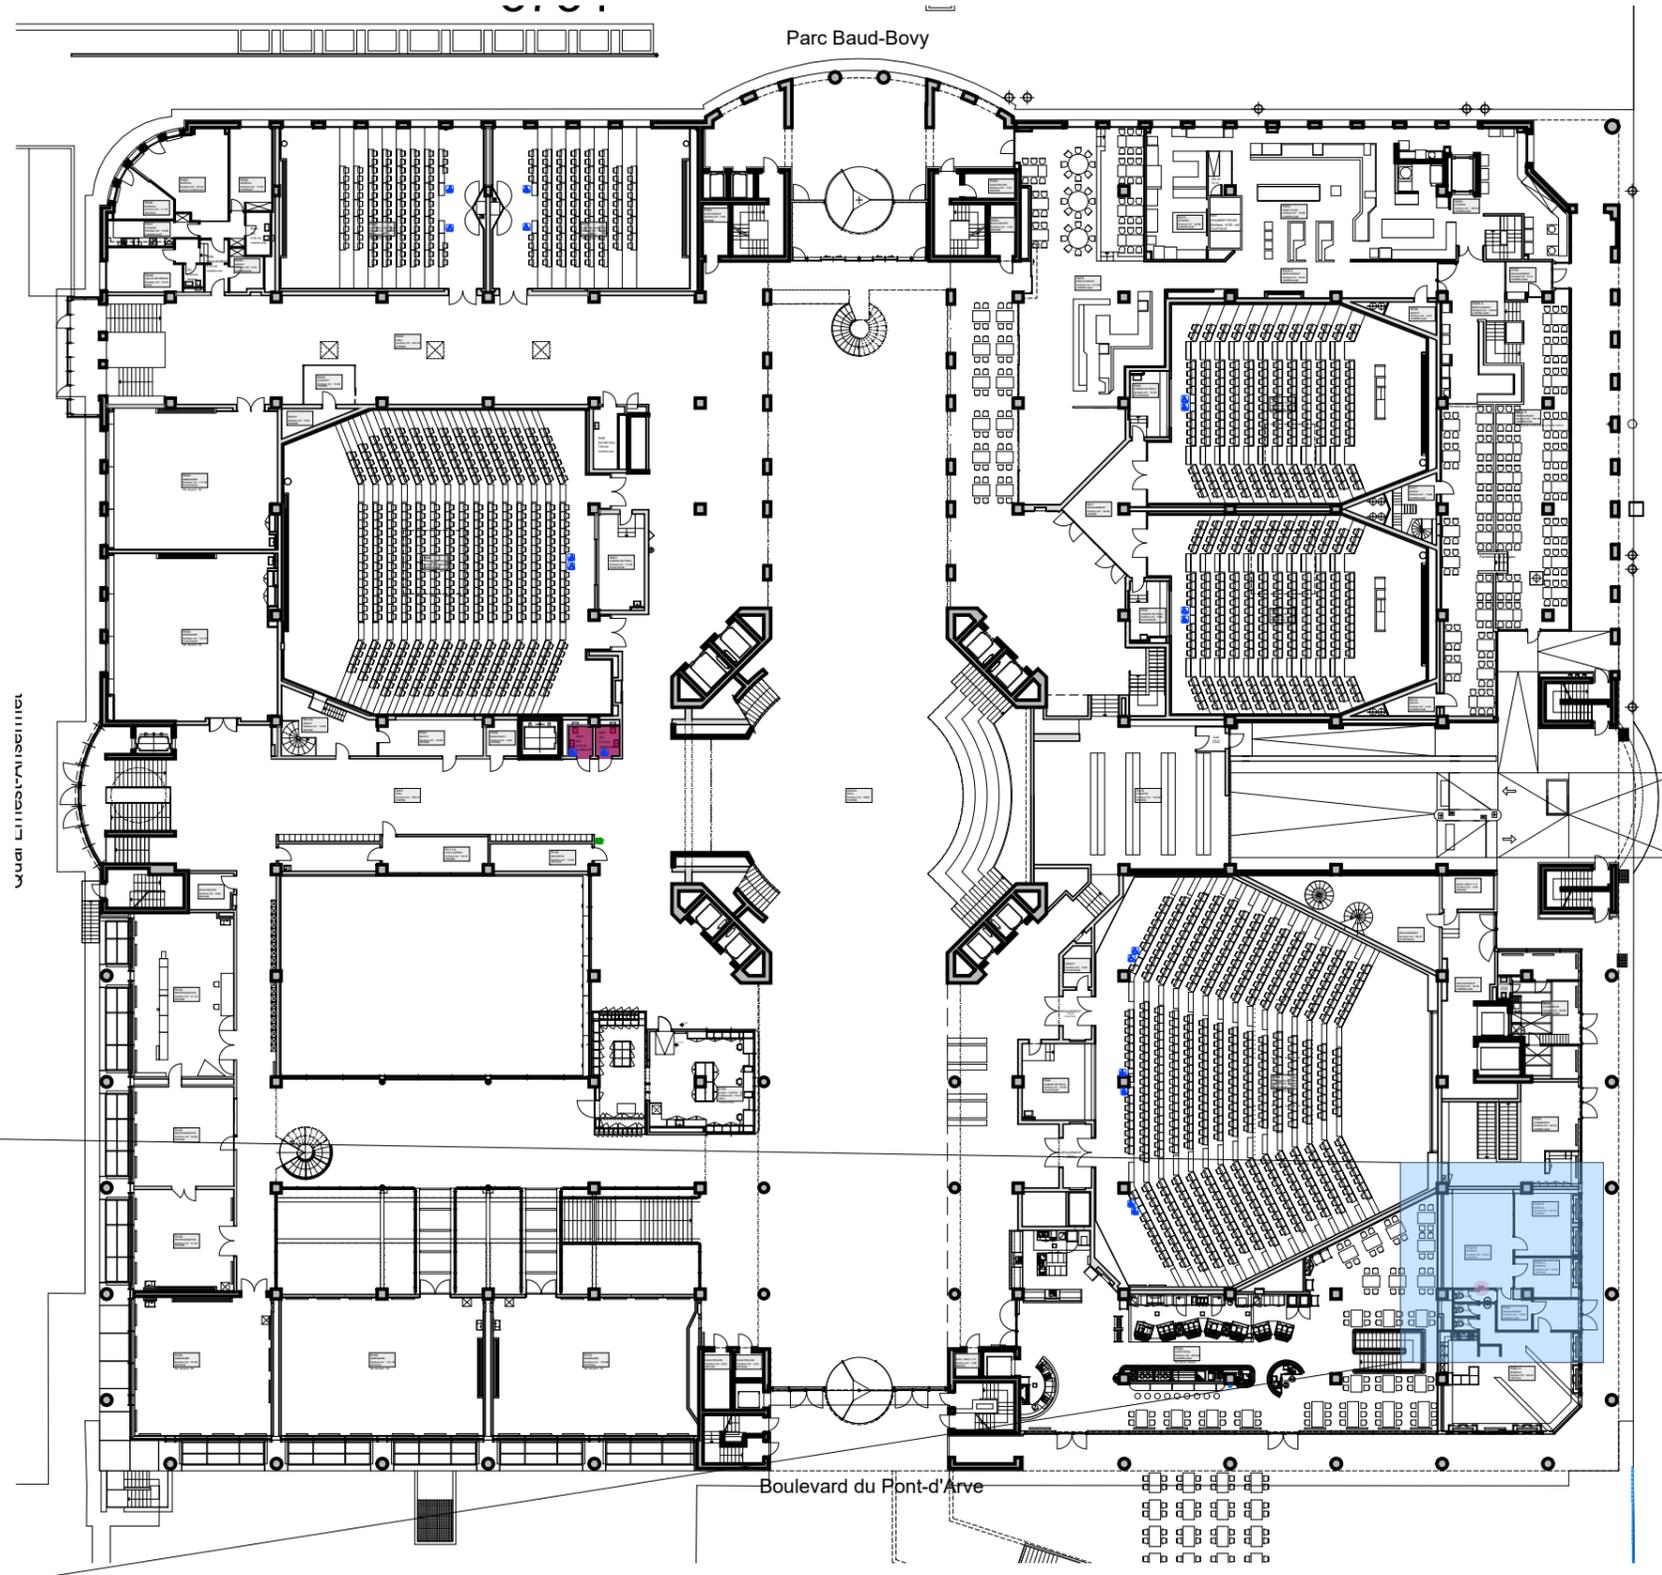

Plan 1:500

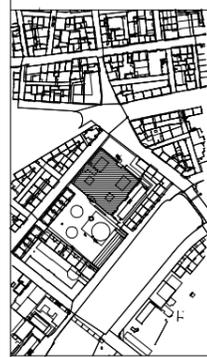

SITE N°:	30	AUTEUR:	F.G.
CADASTRE N°:	3754 - 24 - C749	DERNIERE MODIFICATION:	
PLAN N°:	Uni Mail_REZ_16-06-21.dwg	MISE A JOUR S. AUDITOIRES:	06.01.2017
ÉCHELLE:	1 / 200 - 1 / 500		
VERSION:	1		
DESSINÉ PAR:	UNIGE		
DATE:	27.06.2016		
IMPRIMÉ LE:	18.08.2025		

UNIVERSITE DE GENEVE

SERVICE DES BÂTIMENTS
24, rue Général-Dufour 1211 Genève 4 TEL. 022 / 379 10 10

UNI MAIL
BATIMENT PRINCIPAL
BOULEVARD DU PONT D'ARVE 40 - BOULEVARD CARL-VOGT 102
Rez de Chaussée